
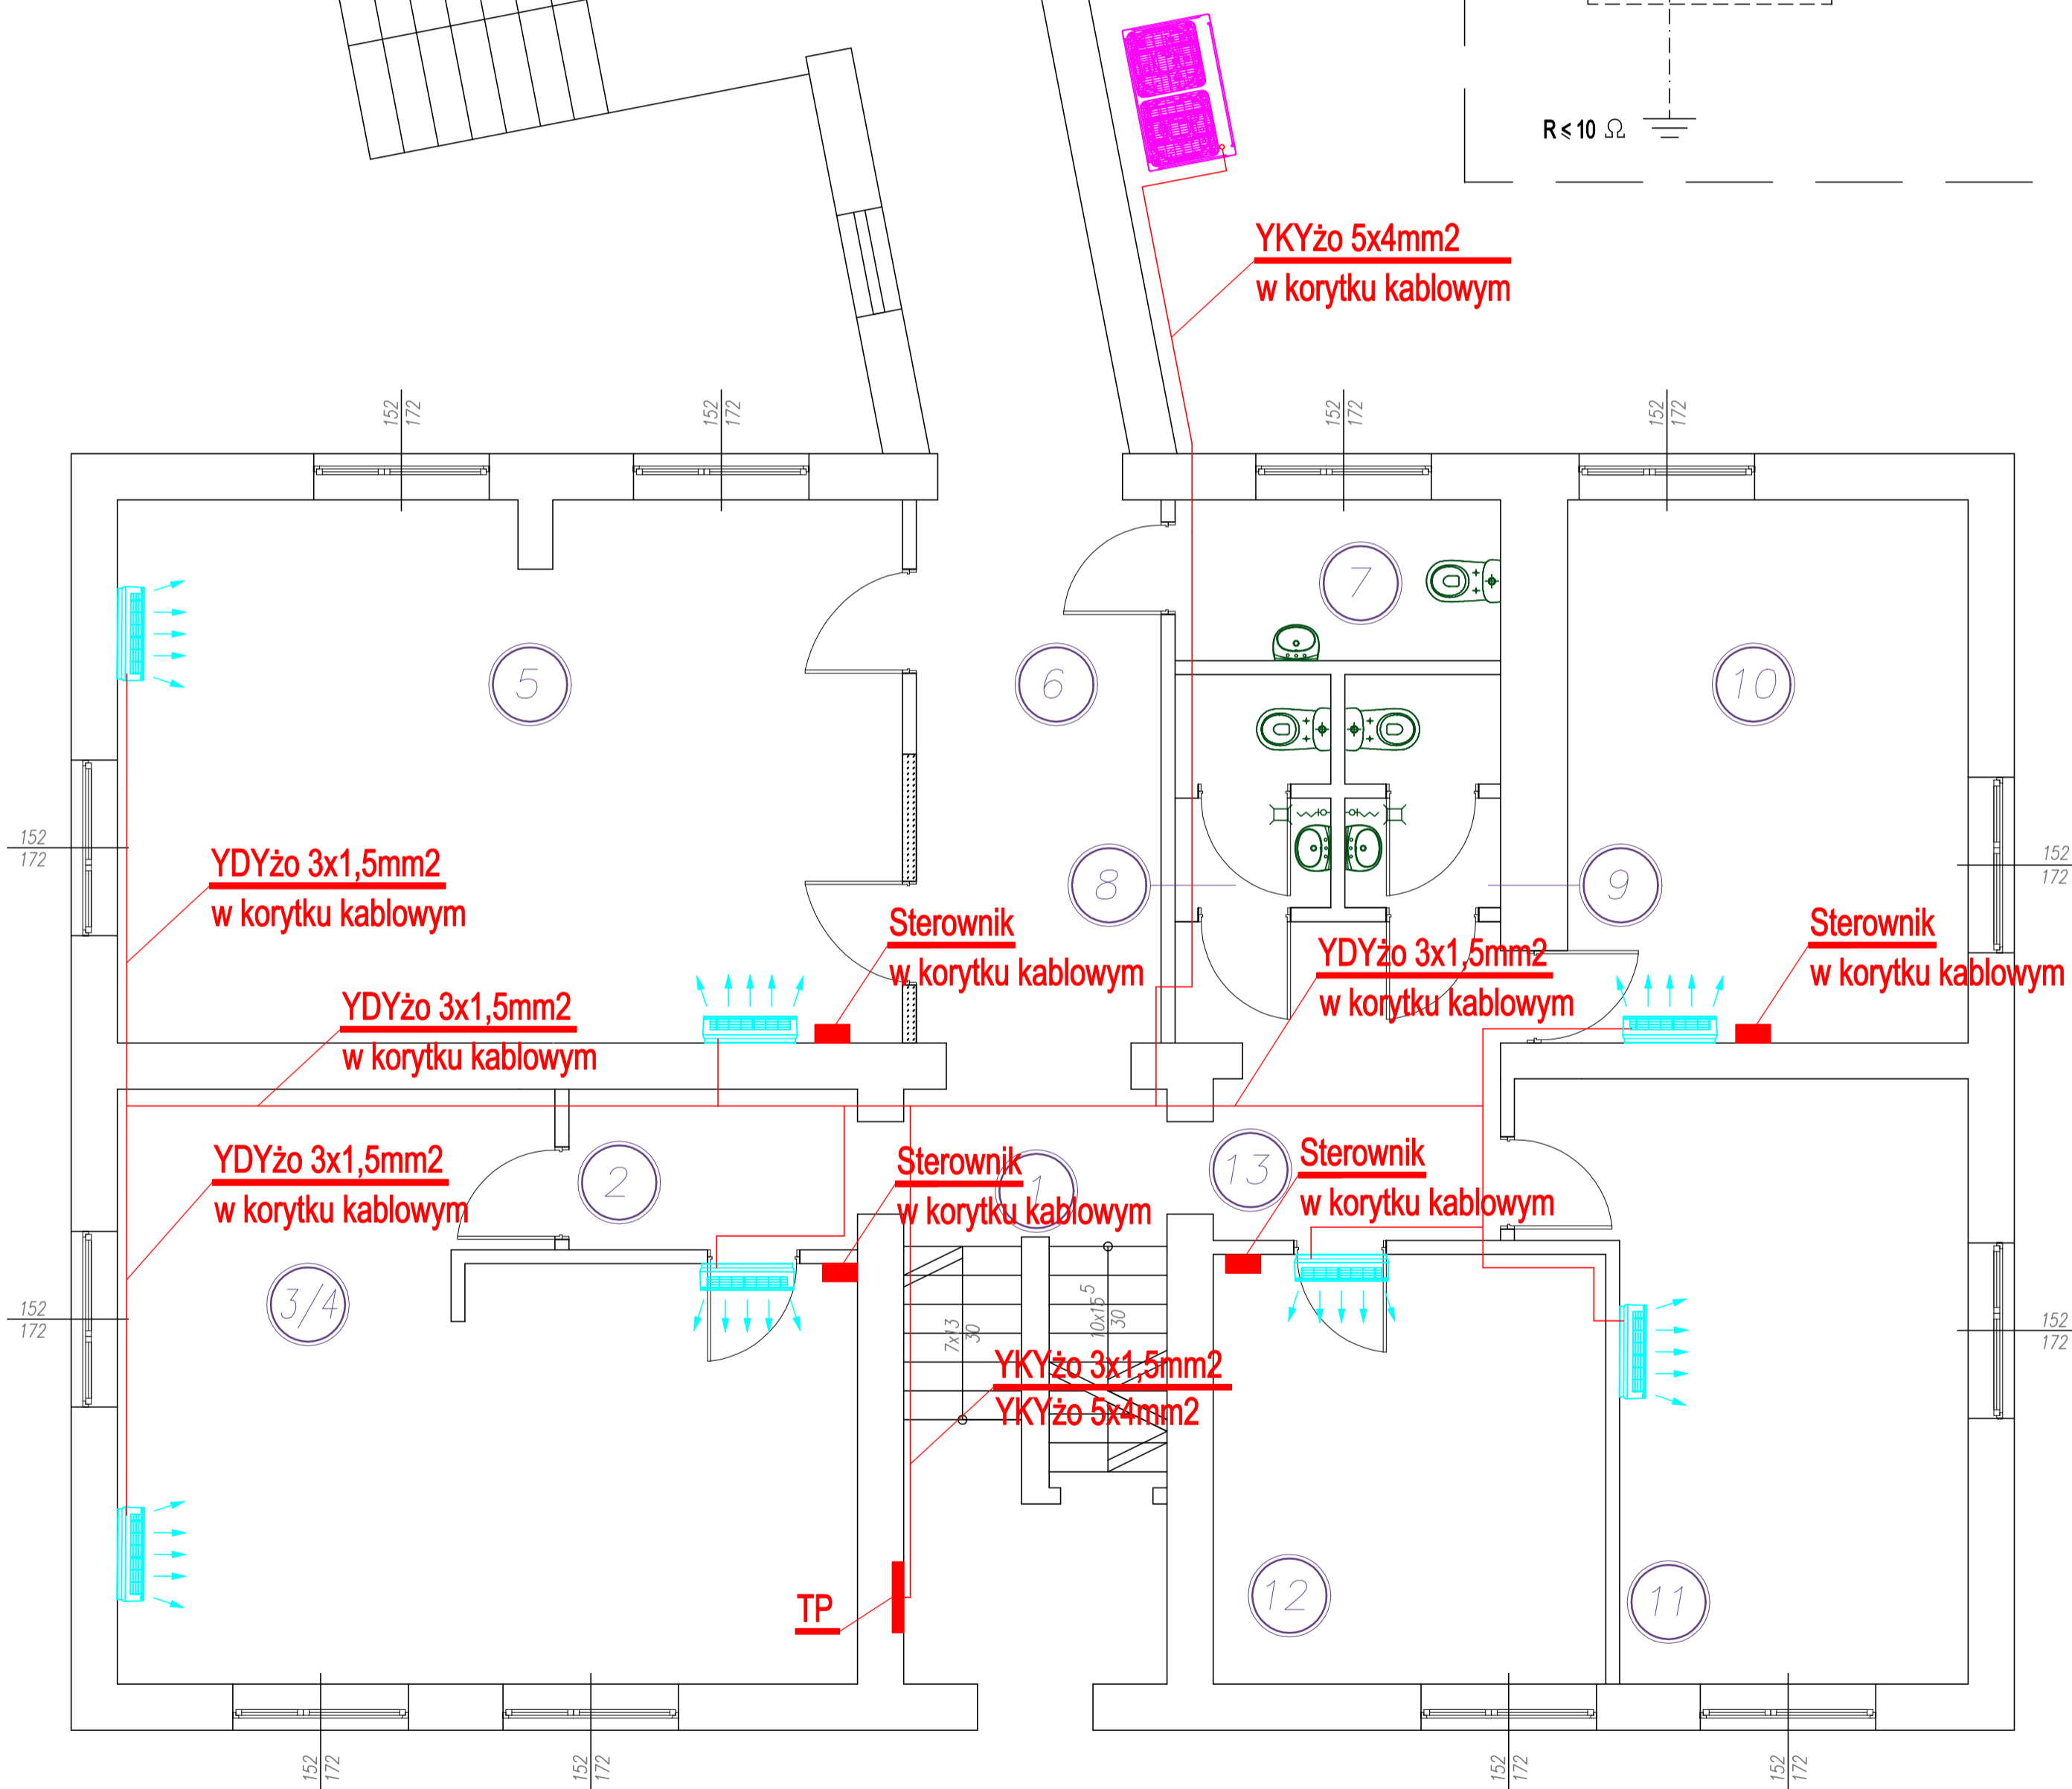


Rzut przyziemia - instalacja klimatyzacji

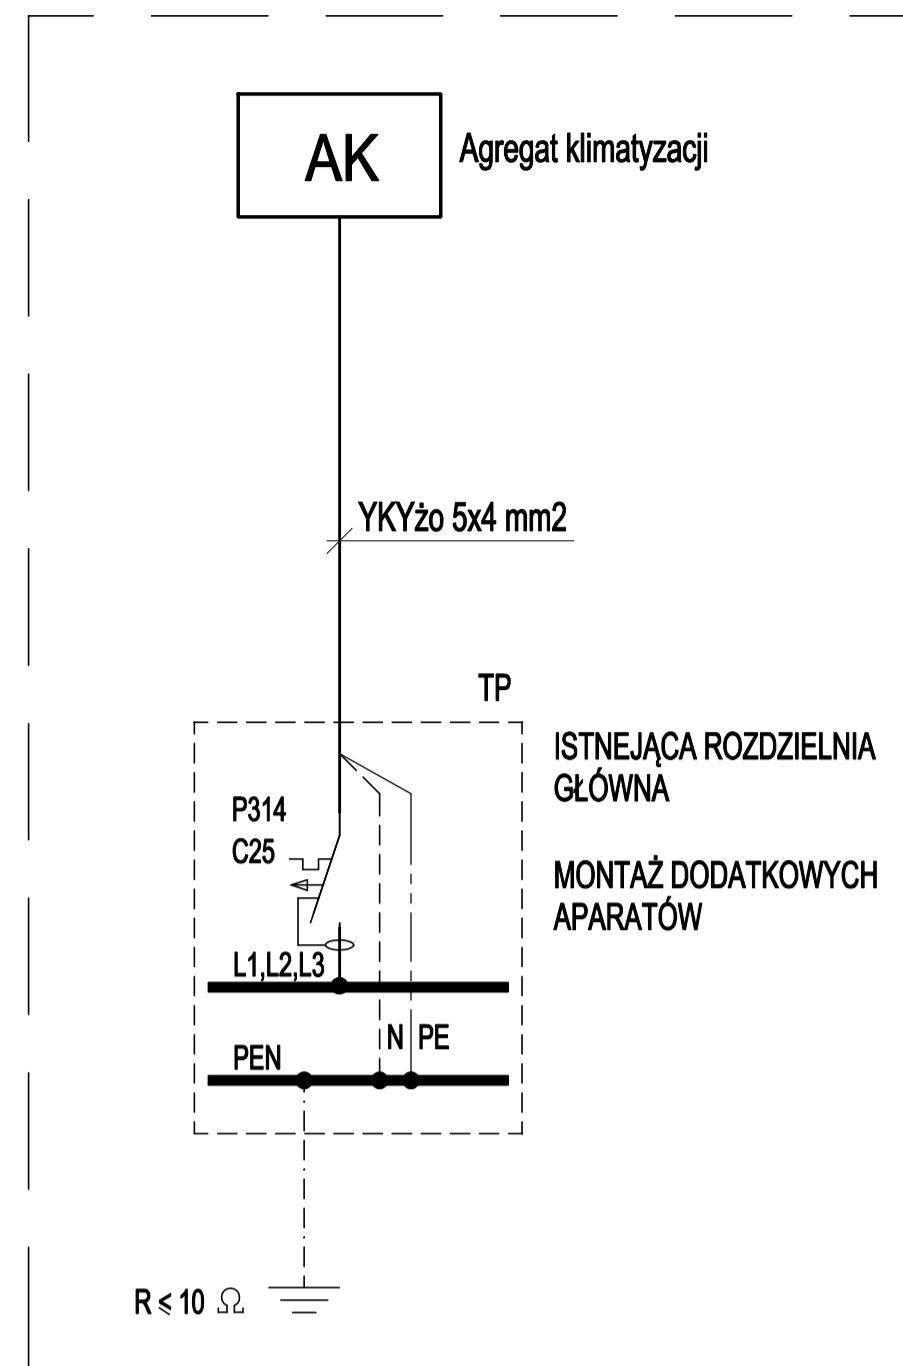

Nazwa inwestycji: Projekt budowlano - wykonawczy "Instalacja klimatyzacji dla potrzeb budynku Narodowego Funduszu Zdrowia. Delegatura w Ostrołęce".			
Inwestor: Narodowy Fundusz Zdrowia, Mazowiecki Oddział Wojewódzki w Warszawie, Delegatura w Ostrołęce, 07-410 Ostrołęka, ul. Gen. T. Kościuszki 45			
Adres inwestycji: 07-410 Ostrołęka; ul. Generała Tadeusza Kościuszki 45			
Tytuł rysunku: Rzut przyziemia - instalacja elektryczna			
Projektant: mgr inż. Marek Biał spec. elektryczna upr. Nr MAZ/0544/PWBE/15	Podpis:		
Sprawdzający: mgr inż. Tadeusz Lis spec. elektryczna upr. Nr Wa-101/02	Podpis:		
Fasc: P. B.	Skala: 1 : 50	Data: kwiecień 2019 r.	Nr rys.: E - 01