


# Rzut piwnic - instalacja klimatyzacji

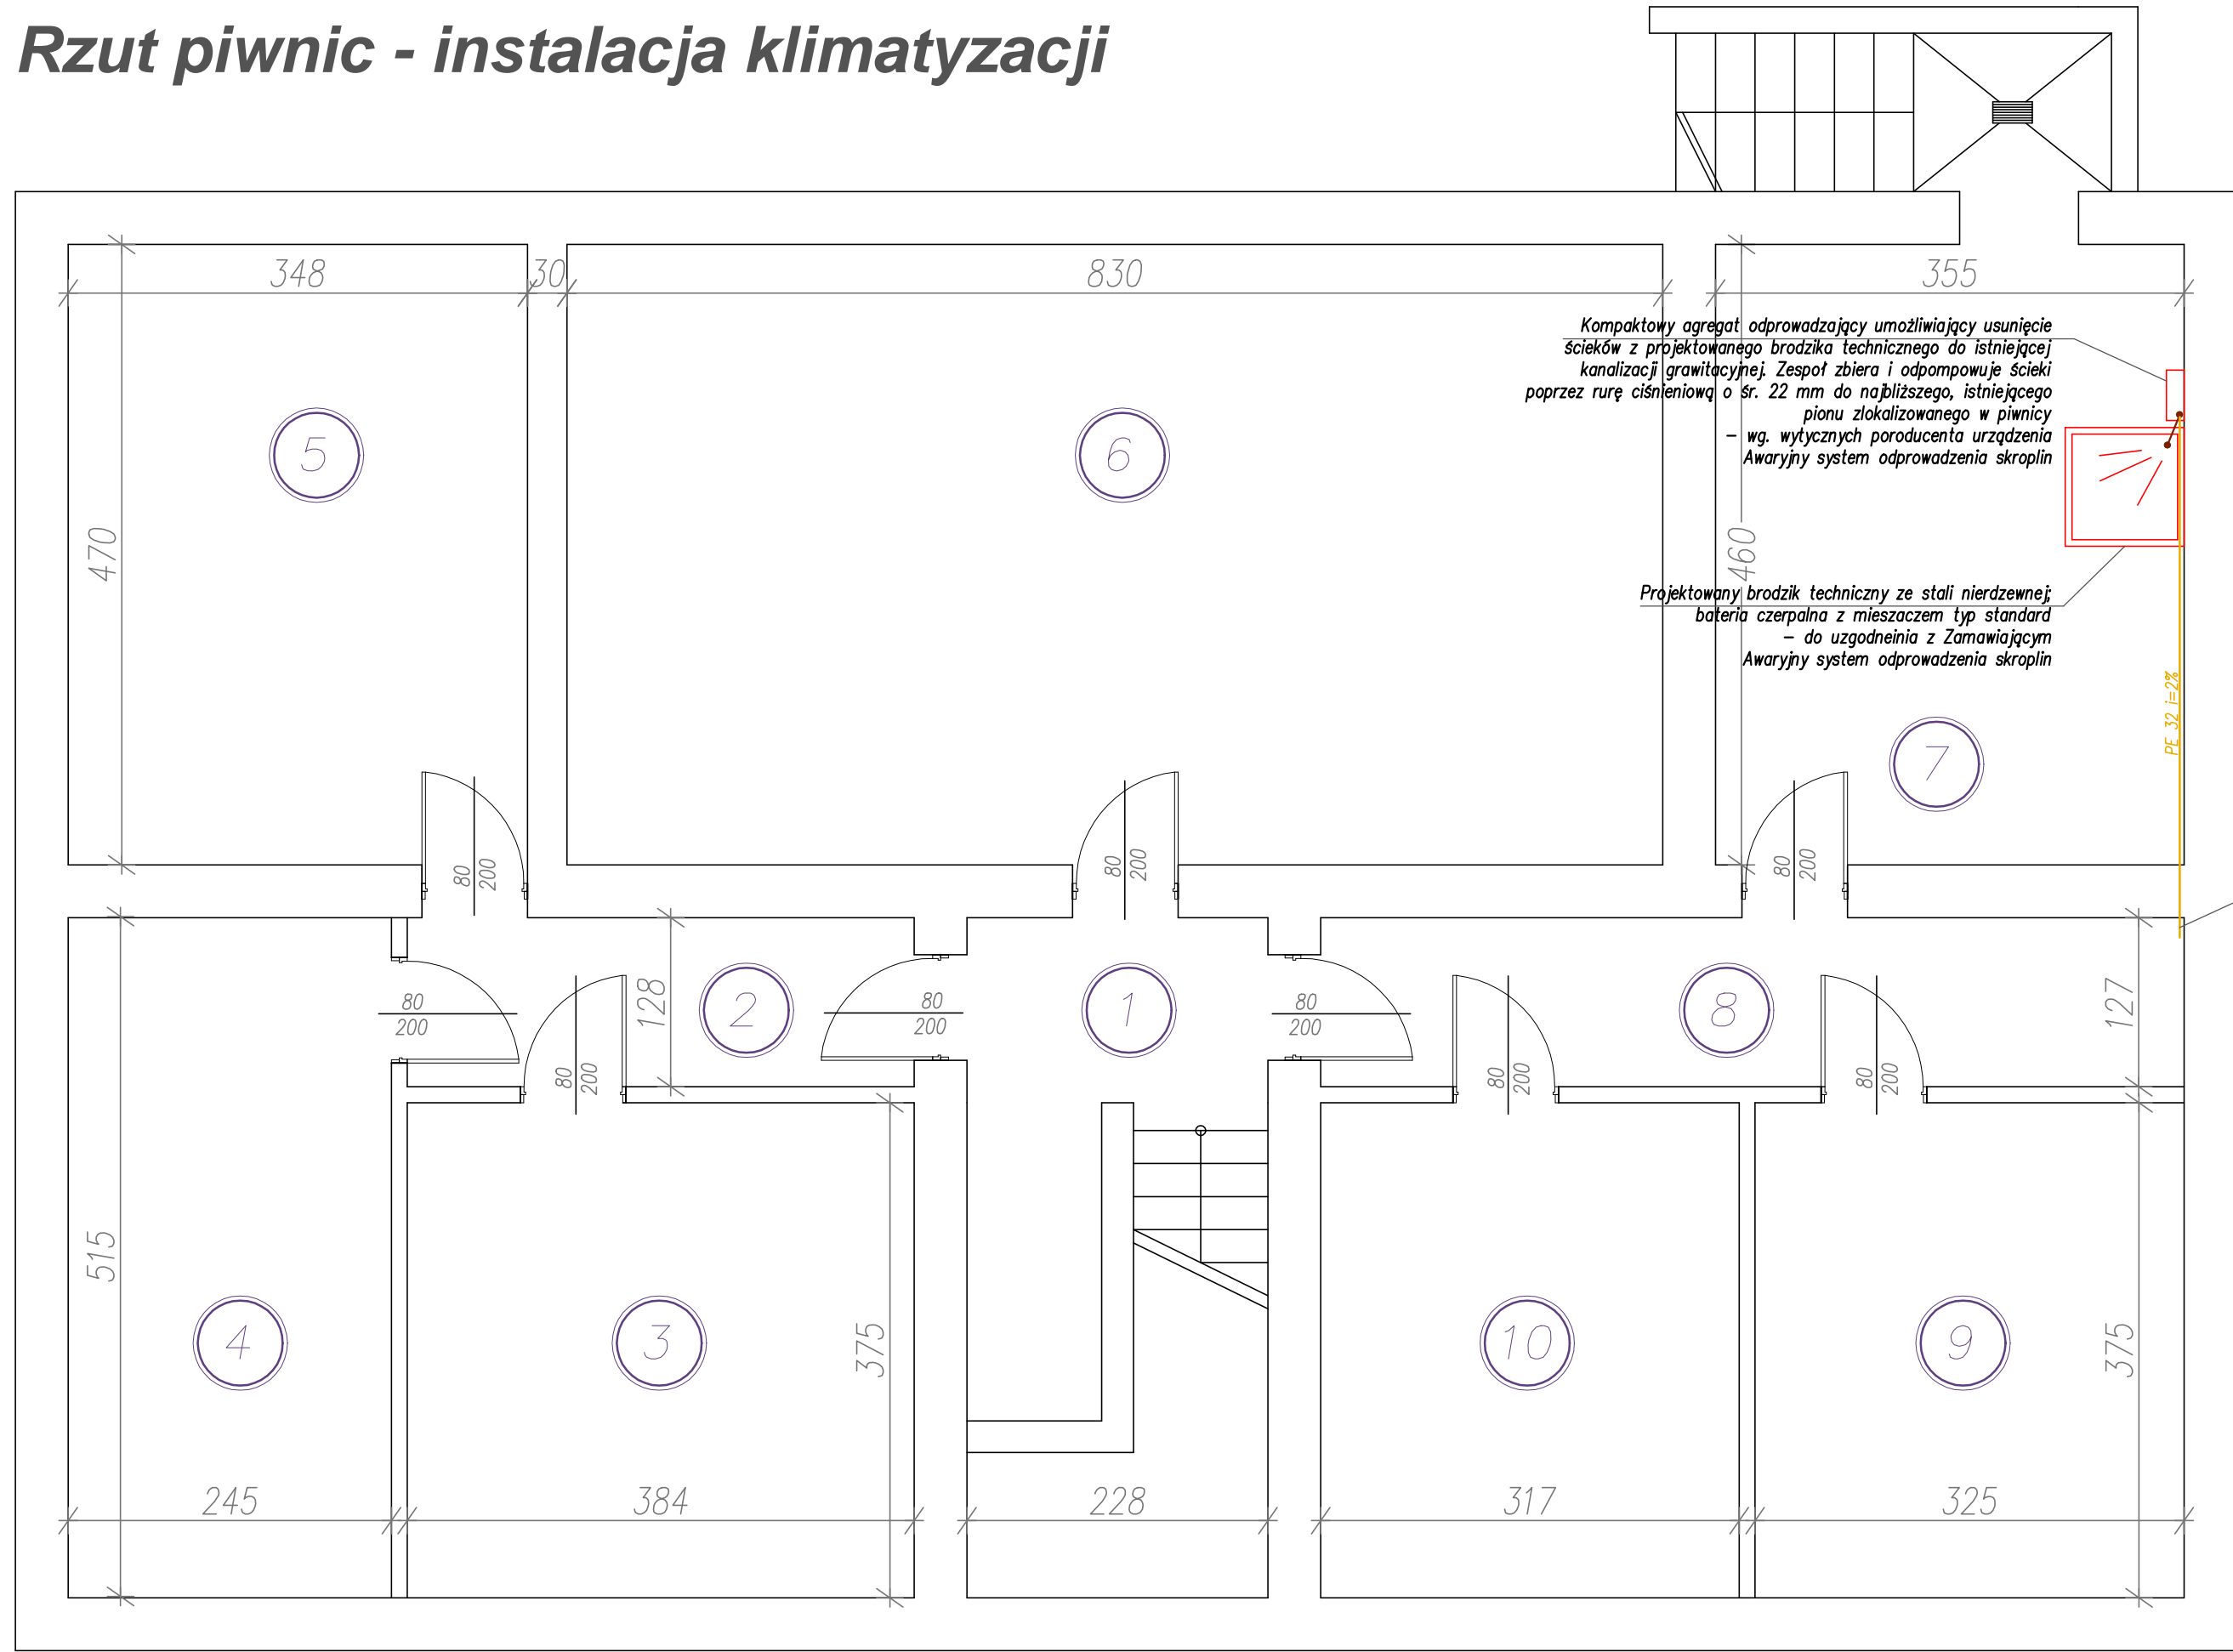

## LEGENDA:

- W projektowane piony instalacji chłodniczej
- instalacja chłodnicza z rur miedzianych
- instalacja odprowadzenia skroplin z rur PCV
- przewód do pomki skroplin z rur PE
- 6,4mm/12,7mm proj. średnice instalacji chłodniczej
- PCV ø32 i=2% proj. średnice instalacji odprowadzenia skroplin
- PE1/2" i=2% proj. średnice instalacji odprowadzenia skroplin
- istn. piony kan. san. PCV110
- projektowany klimatyzator ścienny system VRV – jednostka wewnętrzna
- projektowany agregat klimatyzacyjny system VRV – jednostka zewnętrzna
- tuleja ochronna
- Proj. brodzik techniczny ze stali nierdzewnej; bateria czerpalna z mieszaczem standard – do uzgodnienia z Zamawiającym
- Kompaktowy agregat odprowadzający umożliwiający usunięcie ścieków z proj. brodzika technicznego do istn. kanalizacji grawitacyjnej. Zespół zbiera i odpompowuje ścieki poprzez rurę ciśnieniową o śr. 22 mm do najbliższego, istniejącego pionu zlokalizowanego w piwnicy – wg. wytycznych producenta urządzenia

**UWAGI:**

1. PROJEKTOWANE POZIOMO I TRASY PROWADZENIA INSTALACJI NALEŻY BEZWZGLĘDNIE SPRAWDZIĆ ZE STANEM ISTNIEJĄCYM PRZED ROZPOCZĘCIEM MONTAŻU. EWENTUALNE ROZBIĘŻNOŚCI ROZWIĄZAĆ NA BUDOWIE WE WŁASNYM ZAKRESIE LUB W POROZUMIENIU Z PROJEKTANTEM.
2. W ZWIĄZKU Z MOŻLIWOŚCIĄ WYSTĘPOWANIA UTRUDNIEŃ PROWADZONYCH INSTALACJI ZALECA SIĘ MONTAŻ RUROCIĄGÓW PO WCZEŚNIEJSZYM DOMIARZE NA BUDOWIE.

Nazwa inwestycji: Projekt budowlano - wykonawczy "Instalacja klimatyzacji dla potrzeb budynku Narodowego Funduszu Zdrowia. Delegatura w Ostrołęce".	
Inwestor: Narodowy Fundusz Zdrowia, Mazowiecki Oddział Wojewódzki w Warszawie, Delegatura w Ostrołęce, 07-410 Ostrołęka; ul. Gen. T. Kościuszki 45	
Adres inwestycji: 07-410 Ostrołęka; ul. Generała Tadeusza Kościuszki 45	
Tytuł rysunku: Rzut piwnic - instalacja klimatyzacji	
Projektant: inż. Eliza Dąbkowska spec. sanitarna upr. Nr MAZ/0100/POOS/14	Podpis:
Sprawdzający: mgr inż. Zenon Janowicz spec. sanitarna upr. Nr MAZ/0346/PWOS/13	Podpis:
Faza: P. B.	Skala: 1 : 50
Data: kwiecień 2019 r.	Nr rys.: IS - 01