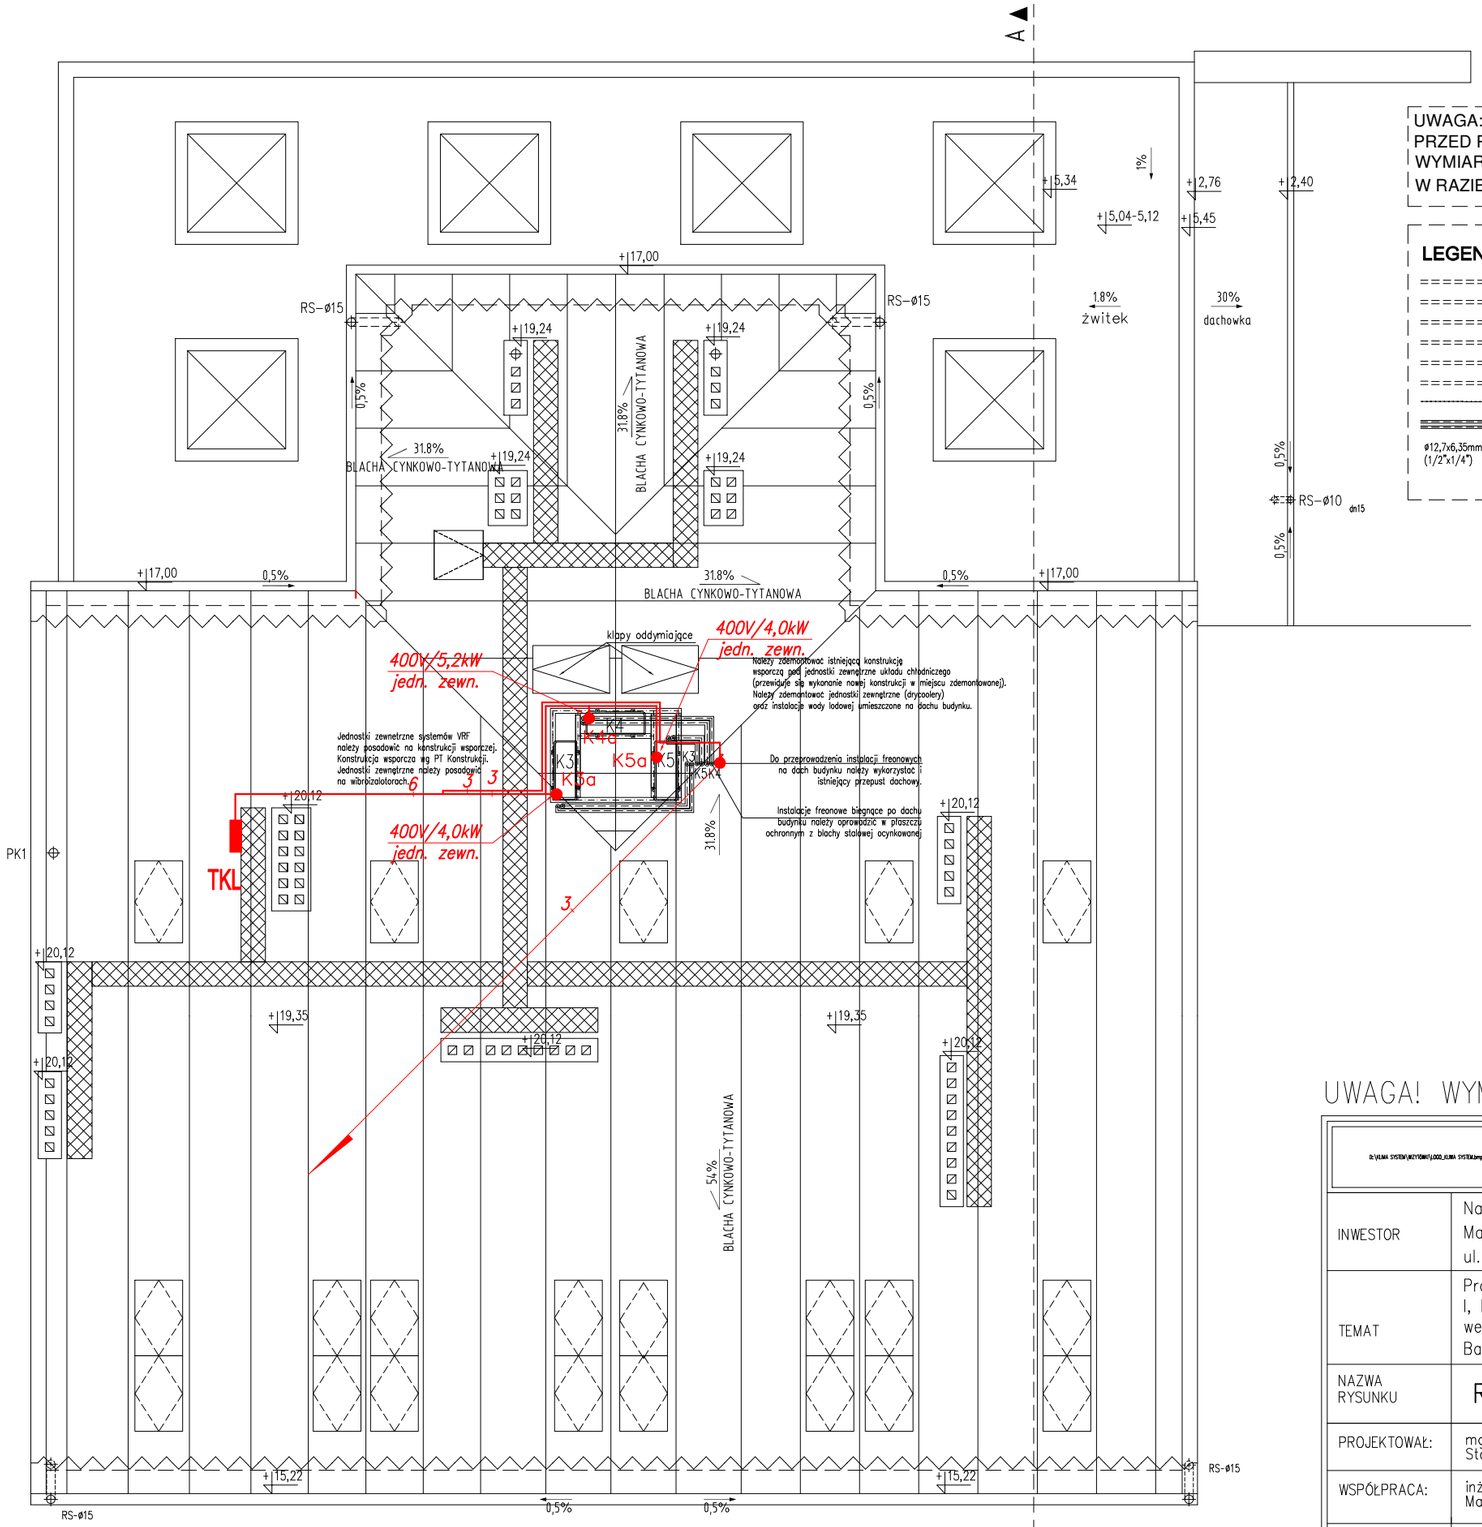

Numeracja urządzeń klimatyzacyjnych(K...) wg projektu klimatyzacji.

UWAGA:
PRZED PRZYSTĄPIENIEM DO PRAC WSZYSTKIE
WYMIARY SPRAWDZIC NA BUDOWIE.
W RAZIE WĄTPLIWOŚCI SKONTAKTOWAC SIĘ Z PROJEKTANTEM.

LEGENDA:

======	instalacja freonowa – system K1 (obsługujący pomieszczenia na 1 piętrze po lewej stronie klatki schodowej)
======	instalacja freonowa – system K2 (obsługujący pomieszczenia na 1 pietrze po prawej stronie klatki schodowej)
======	instalacja freonowa – system K3 (obsługujący pomieszczenia na 3 piętrze po lewej stronie klatki schodowej)
======	instalacja freonowa – system K4 (obsługujący pomieszczenia na 3 piętrze po prawej stronie klatki schodowej)
======	instalacja freonowa – system K5 (obsługujący pomieszczenia antresoli)
======	instalacja freonowa – system K6 (chłodnica freonowa w centrali wentylacyjnej)
----------	instalacja odprowadzenia skroplin
	instalacja freonowa prowadzona w płaszczu ochronnym z blachy stalowej ocynkowanej
ø12,7x6,35mm (1/2"x1/4")	srednica instalacji freonowej w [mm]; rury miedziane chłodnicze srednica instalacji freonowej w [cal]; rury miedziane chłodnicze
	srednica instalacji odprowadzenie skroplin; rury z tworzywa sztucznego np. PVC-U NIBCO

UWAGA! WYMIARY SPRAWDZIĆ NA BUDOWIE

D:\KLIMA SYSTEM\RZYTOWNE\LOGO_KLIMA SYSTEM.bmp	KLIMA SYSTEM Agnieszka Czerkas 30-611 Kraków, ul. Wysłouchów 11/95			
INWESTOR	Narodowy Fundusz Zdrowia – Małopolski Oddział Wojewódzki Narodowego Funduszu Zdrowia ul. Ciemna 6, 31–053 Kraków			
TEMAT	Projekt systemów klimatyzacji typu VRF w pomieszczeniach biurowych I, III piętra i antresoli oraz zmiana systemu chłodniczego w centrali wentylacyjnej obsługującej Salę Obsługi Klienta w budynku przy Batorego 24 w Krakowie, dz. nr 92 obr.60 Śródmieście			
NAZWA RYSUNKU	RZUT DACHU			
PROJEKTOWAŁ:	mgr inż. Stanisław Mazur	RP – Upr. 194/93		SKALA 1:100
WSPÓŁPRACA:	inż. Marta Markuś–Mazela			DATA kwiecień 2019
SPRAWDZIŁA:	inż. Wiesław Dzierwa	BPP – Upr. 336/82		NR RYSUNKU 5
FAZA: projekt budowano–wykonawczy		BRANŻA: elektryczna		