RZUT 1-GO PIĘTRA

SKALA 1:50

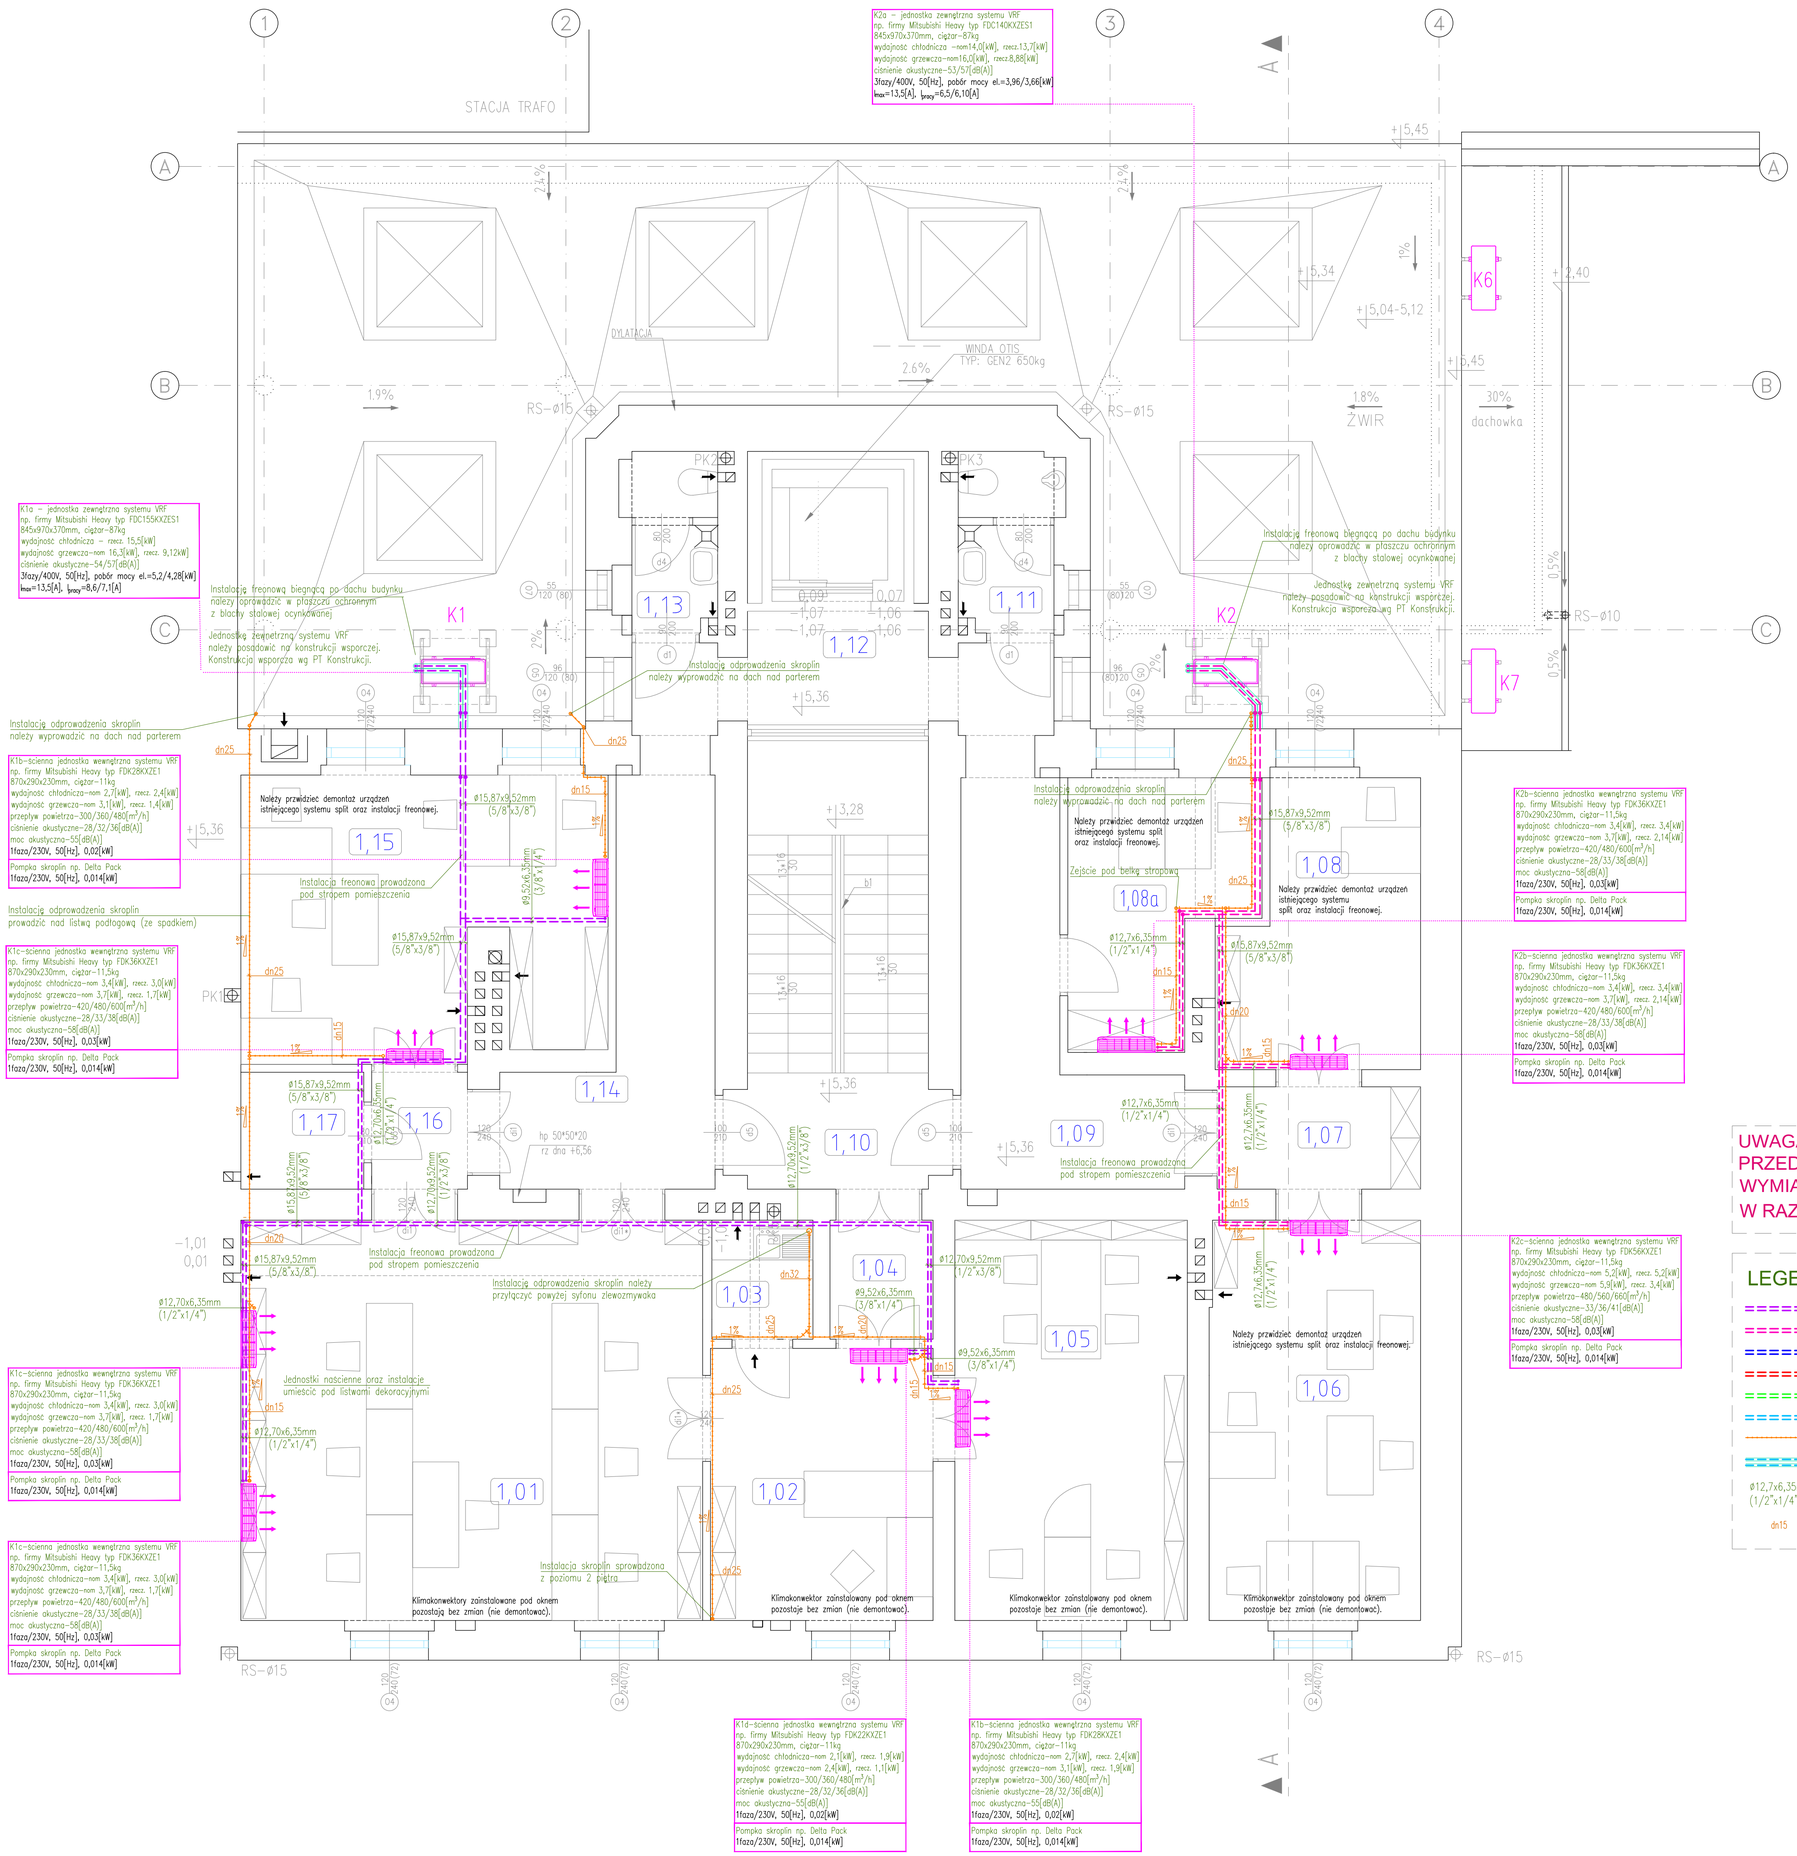

NR		POMIESZCZENIE	POSADZKA	POW.CAŁ.	POW.UŻ.
1,01		SALA KONFERENCYJNA	PARKIET		42.36
1,02		SEKRETARIAT	PARKIET		13.88
1,03		POM. SOCIALNE	PŁYTKI CERAMICZNE		2.75
1,04		KOMUNIKACJA	PARKIET		2.81
1,05		GABINET DYREKTORA	PARKIET		21.33
1,06		POM. BIUROWE	PARKIET		19.09
1,07		KOMUNIKACJA	PARKIET		4.77
1,08		POM. BIUROWE	PARKIET		22.09
1,09		KOMUNIKACJA	PŁYTKI CERAMICZNE		12.61
1,10		KLATKA SCHODOWA	PŁYTKI CERAMICZNE		18.80
1,11		WC – MĘSKI	PŁYTKI CERAMICZNE		3.74
1,12		HALL WINDOWY	PŁYTKI CERAMICZNE		8.75
1,13		WC – DAMSKI	PŁYTKI CERAMICZNE		3.36
1,14		KOMUNIKACJA	PŁYTKI CERAMICZNE		12.52
1,15		GABINET	PARKIET		22.78
1,16		KOMUNIKACJA	PARKIET		2.57
1,17		POM. GOSPODARCZE	PŁYTKI CERAMICZNE		3.29
SUMA POW.					217,50

UWAGA:
PRZED PRZYSTĄPIENIEM DO PRAC WSZYSTKIE
WYMIARY SPRAWDZIC NA BUDOWIE.
W RAZIE WĄTPLIWOŚCI SKONTAKTOWAC SIĘ Z PROJEKTANTEM.

LEGENDA:

- instalacja freonowa – system K1 (obsługujący pomieszczenia na 1 piętrze po lewej stronie klatki schodowej)
- instalacja freonowa – system K2 (obsługujący pomieszczenia na 1 piętrze po prawej stronie klatki schodowej)
- instalacja freonowa – system K3 (obsługujący pomieszczenia na 3 piętrze po lewej stronie klatki schodowej)
- instalacja freonowa – system K4 (obsługujący pomieszczenia na 3 piętrze po prawej stronie klatki schodowej)
- instalacja freonowa – system K5 (obsługujący pomieszczenia antresoli)
- instalacja freonowa – system K6 (chłodnica freonowa w centrali wentylacyjnej)
- instalacja odprowadzenia skroplin
- instalacja freonowa prowadzona w płaszczu ochronnym z blachy stalowej ocynkowanej
- ø12,7x6,35mm (1/2"x1/4") – średnica instalacji freonowej w [mm]; rury miedziane chłodnicze; średnica instalacji freonowej w [cal]; rury miedziane chłodnicze
- dn15 – średnica instalacji odprowadzenie skroplin; rury z tworzywa sztucznego np. PVC-U NIBCO

UWAGA! WYMIARY SPRAWDZIĆ NA BUDOWIE

KLIMA SYSTEM	KLIMA SYSTEM Agnieszka Czerkas 30-611 Kraków, ul. Wysłouchów 11/95			
INWESTOR	Narodowy Fundusz Zdrowia – Małopolski Oddział Wojewódzki Narodowego Funduszu Zdrowia ul. Ciemna 6, 31-053 Kraków			
TEMAT	Projekt systemów klimatyzacyj typu VRF w pomieszczeniach biurowych I, III piętra i antresoli oraz zmiana systemu chłodniczego w centrali wentylacyjnej obsługującej Salę Obsługi Klienta w budynku przy Batorego 24 w Krakowie, dz. nr 92 obr.60 Śródmieście			
NAZWA RYSUNKU	RZUT 1 PIĘTRA			
PROJEKTOWAŁA:	mgr inż. Agnieszka Czerkas	MAP/0200/POOS/11		SKALA 1:50
				DATA kwiecień 2019
SPRAWDZIŁA:	mgr inż. Małgorzata Kurek	MAP/0429/POOS/09		NR RYSUNKU 3
FAZA: projekt budowano-wykonawczy		BRANŻA: sanitarna – klimatyzacja		