RZUT 3-GO PIĘTRA

SKALA 1:50

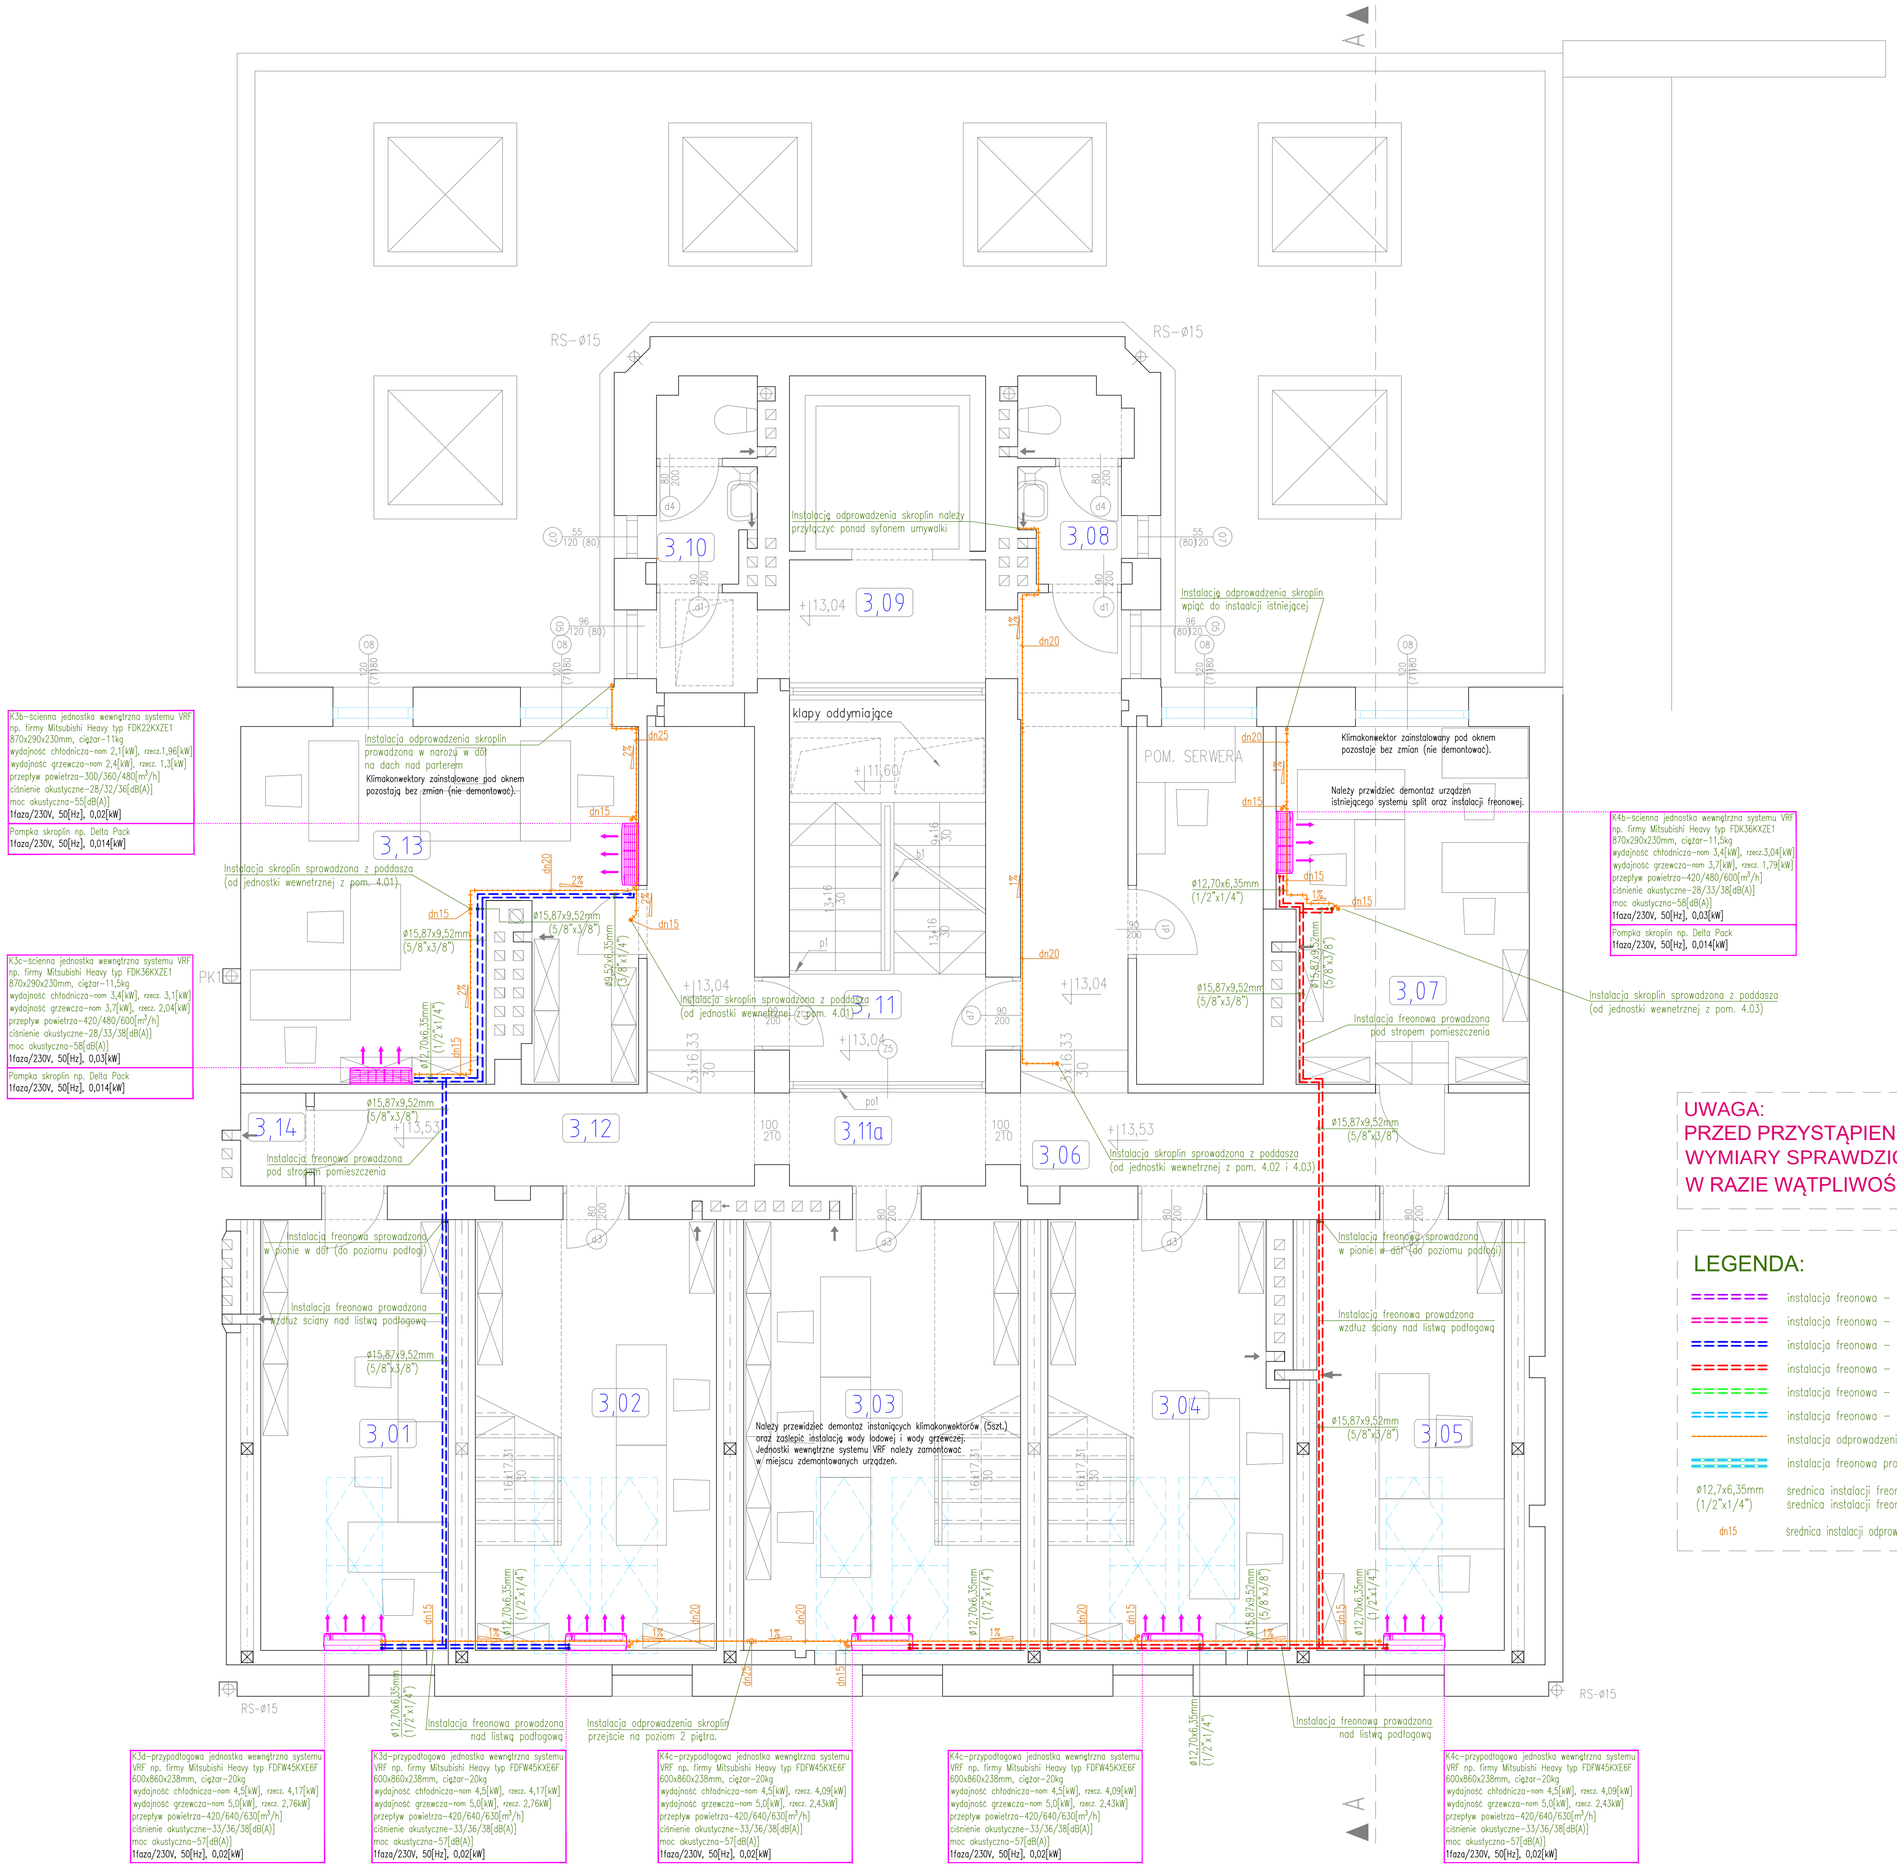

NR		POMIESZCZENIE	POSADZKA	POW.CAŁ.	POW.UŻ.
3,01		POM. BIUROWE	PARKIET		16.37
3,02		POM. BIUROWE	PARKIET		20.89
3,03		POM. BIUROWE	PARKIET		23.9
3,04		POM. BIUROWE	PARKIET		20.05
3,05		POM. BIUROWE	PARKIET		16.37
3,06		KOMUNIKACJA	PŁYTKI CERAMICZNE		19.62
3,07		POM. BIUROWE	PARKIET		25.88
3,08		WC – MĘSKI	PŁYTKI CERAMICZNE		3.75
3,09		KOMUNIKACJA	PŁYTKI CERAMICZNE		4.9
3,10		WC – DAMSKI	PŁYTKI CERAMICZNE		3.65
3,11		KLATKA SCHODOWA	PŁYTKI CERAMICZNE		14.80
3,11a		KOMUNIKACJA	PŁYTKI CERAMICZNE		3.73
3,12		KOMUNIKACJA	PŁYTKI CERAMICZNE		18.15
3,13		POM. BIUROWE	PARKIET		25.88
3,14		POM. GOSPODARCZE	PŁYTKI CERAMICZNE		1.18
		SUMA POW.			219,12

UWAGA:
PRZED PRZYSTĄPIENIEM DO PRAC WSZYSTKIE WYMIARY SPRAWDZIC NA BUDOWIE.
W RAZIE WĄTPLIWOŚCI SKONTAKTOWAC SIĘ Z PROJEKTANTEM.

LEGENDA:

- instalacja freonowa – system K1 (obsługujący pomieszczenia na 1 piętrze po lewej stronie klatki schodowej)
- instalacja freonowa – system K2 (obsługujący pomieszczenia na 1 pietrze po prawej stronie klatki schodowej)
- instalacja freonowa – system K3 (obsługujący pomieszczenia na 3 piętrze po lewej stronie klatki schodowej)
- instalacja freonowa – system K4 (obsługujący pomieszczenia na 3 piętrze po prawej stronie klatki schodowej)
- instalacja freonowa – system K5 (obsługujący pomieszczenia antresoli)
- instalacja freonowa – system K6 (chłodnica freonowa w centrali wentylacyjnej)
- instalacja odprowadzenia skroplin
- instalacja freonowa prowadzona w płaszczu ochronnym z blachy stalowej ocynkowanej

ø12,7x6,35mm (1/2"x1/4") – średnica instalacji freonowej w [mm]; rury miedziane chłodnicze; średnica instalacji freonowej w [cal]; rury miedziane chłodnicze

dn15 – średnica instalacji odprowadzenie skroplin; rury z tworzywa sztucznego np. PVC-U NIBCO

UWAGA! WYMIARY SPRAWDZIĆ NA BUDOWIE

KLIMA SYSTEM	KLIMA SYSTEM Agnieszka Czerkas 30-611 Kraków, ul. Wysłouchów 11/95		
INWESTOR	Narodowy Fundusz Zdrowia – Małopolski Oddział Wojewódzki Narodowego Funduszu Zdrowia ul. Ciemna 6, 31-053 Kraków		
TEMAT	Projekt systemów klimatyzacji typu VRF w pomieszczeniach biurowych I, III piętra i antresoli oraz zmiana systemu chłodniczego w centrali wentylacyjnej obsługującej Salę Obsługi Klienta w budynku przy Batorego 24 w Krakowie, dz. nr 92 obr.60 Śródmieście		
NAZWA RYSUNKU	RZUT 3 PIĘTRA		
PROJEKTOWAŁA:	mgr inż. Agnieszka Czerkas	MAP/0200/POOS/11	SKALA 1:50
			DATA kwiecień 2019
SPRAWDZIŁA:	mgr inż. Małgorzata Kurek	MAP/0429/POOS/09	NR RYSUNKU 5
FAZA: projekt budowano-wykonawczy		BRANŻA: sanitarna – klimatyzacja	