PRZEKRÓJ A–A
PRZEKRÓJ B–B
SKALA 1:50

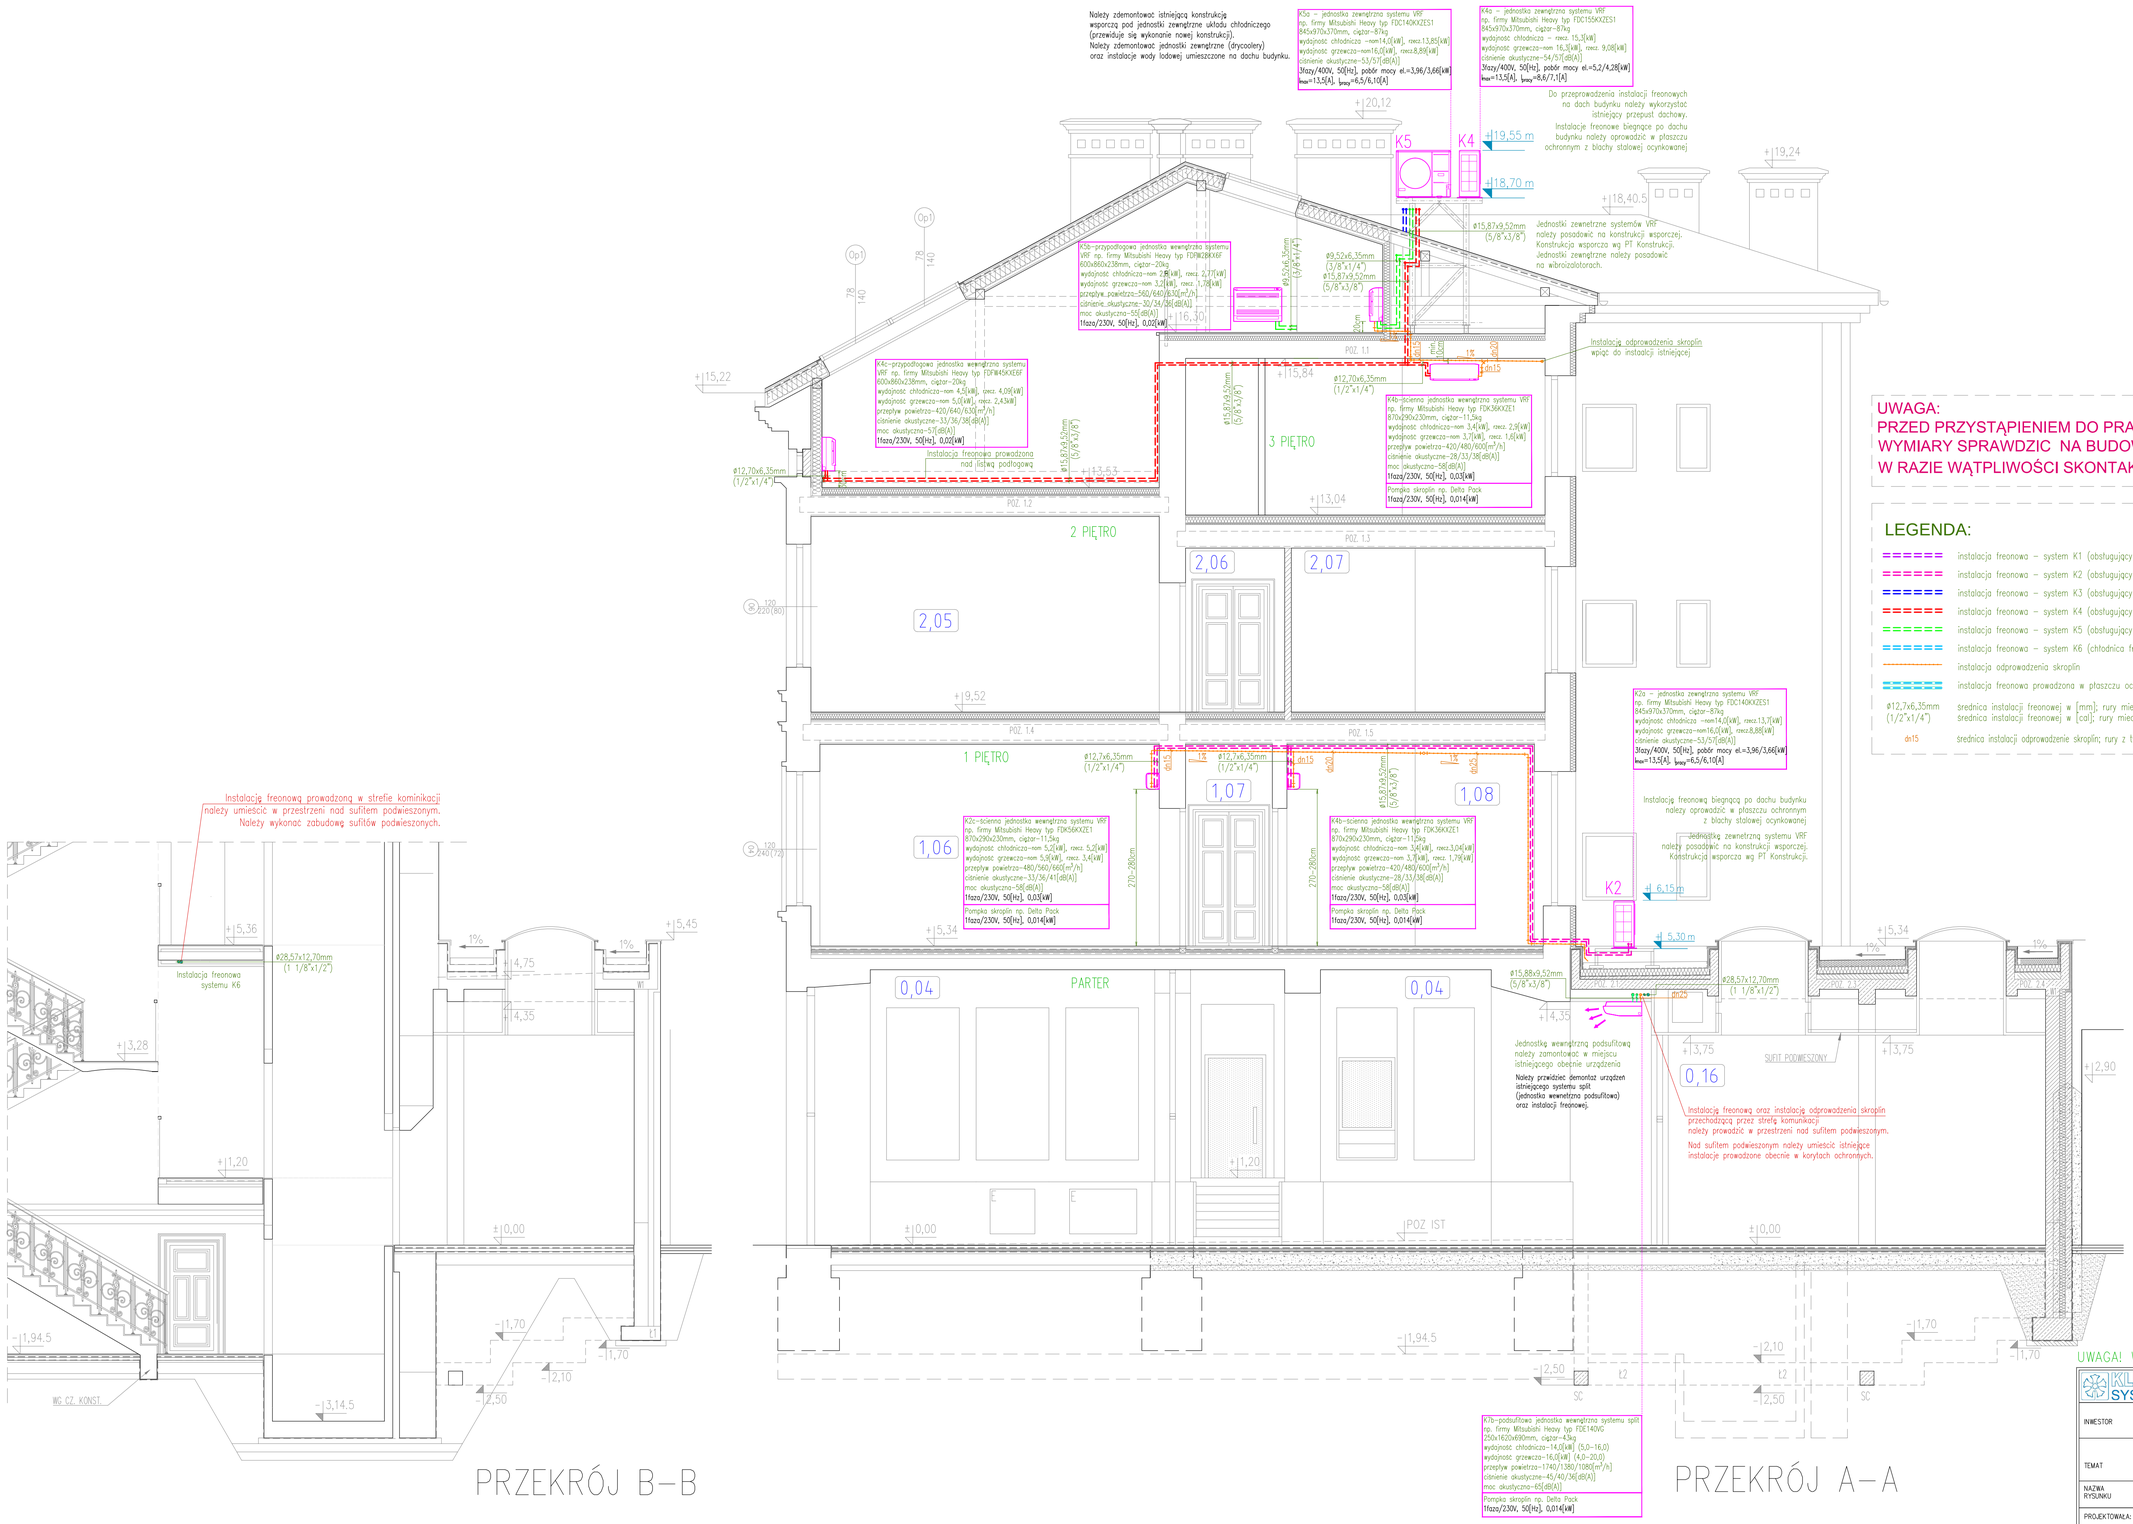

UWAGA:
PRZED PRZYSTĄPIENIEM DO PRAC WSZYSTKIE WYMIARY SPRAWDZIC NA BUDOWIE.
W RAZIE WĄTPLIWOŚCI SKONTAKTOWAC SIĘ Z PROJEKTANTEM.

LEGENDA:

- instalacja freonowa – system K1 (obsługujący pomieszczenia na 1 piętrze po lewej stronie klatki schodowej)
- instalacja freonowa – system K2 (obsługujący pomieszczenia na 1 piętrze po prawej stronie klatki schodowej)
- instalacja freonowa – system K3 (obsługujący pomieszczenia na 3 piętrze po lewej stronie klatki schodowej)
- instalacja freonowa – system K4 (obsługujący pomieszczenia na 3 piętrze po prawej stronie klatki schodowej)
- instalacja freonowa – system K5 (obsługujący pomieszczenia antresoli)
- instalacja freonowa – system K6 (chłodnica freonowa w centrali wentylacyjnej)
- instalacja odprowadzenia skroplin
- instalacja freonowa prowadzona w płaszczu ochronnym z blachy stalowej ocynkowanej
- ø12,7x6,35mm (1/2"x1/4") — średnica instalacji freonowej w [mm]; rury miedziane chłodnicze; średnica instalacji freonowej w [cal]; rury miedziane chłodnicze
- dn15 — średnica instalacji odprowadzenie skroplin; rury z tworzywa sztucznego np. PVC-U NIBCO

UWAGA! WYMIARY SPRAWDZIĆ NA BUDOWIE

KLIMA SYSTEM	KLIMA SYSTEM Agnieszka Czerkas 30-611 Kraków, ul. Wysłouchów 11/95		
INWESTOR	Narodowy Fundusz Zdrowia – Małopolski Oddział Wojewódzki Narodowego Funduszu Zdrowia ul. Ciemna 6, 31–053 Kraków		
TEMAT	Projekt systemów klimatyzacji typu VRF w pomieszczeniach biurowych I, III piętra i antresoli oraz zmiana systemu chłodniczego w centrali wentylacyjnej obsługującej Salę Obsługi Klienta w budynku przy Batorego 24 w Krakowie, dz. nr 92 obr.60 Śródmieście		
NAZWA RYSUNKU	PRZEKRÓJ A–A, PRZEKRÓJ B–B		
PROJEKTOWAŁA:	mgr inż. Agnieszka Czerkas	MAP/0200/POOS/11	SKALA 1:50
			DATA kwiecień 2019
SPRAWDZIŁA:	mgr inż. Małgorzata Kurek	MAP/0429/POOS/09	NR RYSUNKU 8
FAZA: projekt budowano-wykonawczy		BRANŻA: sanitarna – klimatyzacja	