# ELEWACJA OGRODOWA
## SKALA 1:50

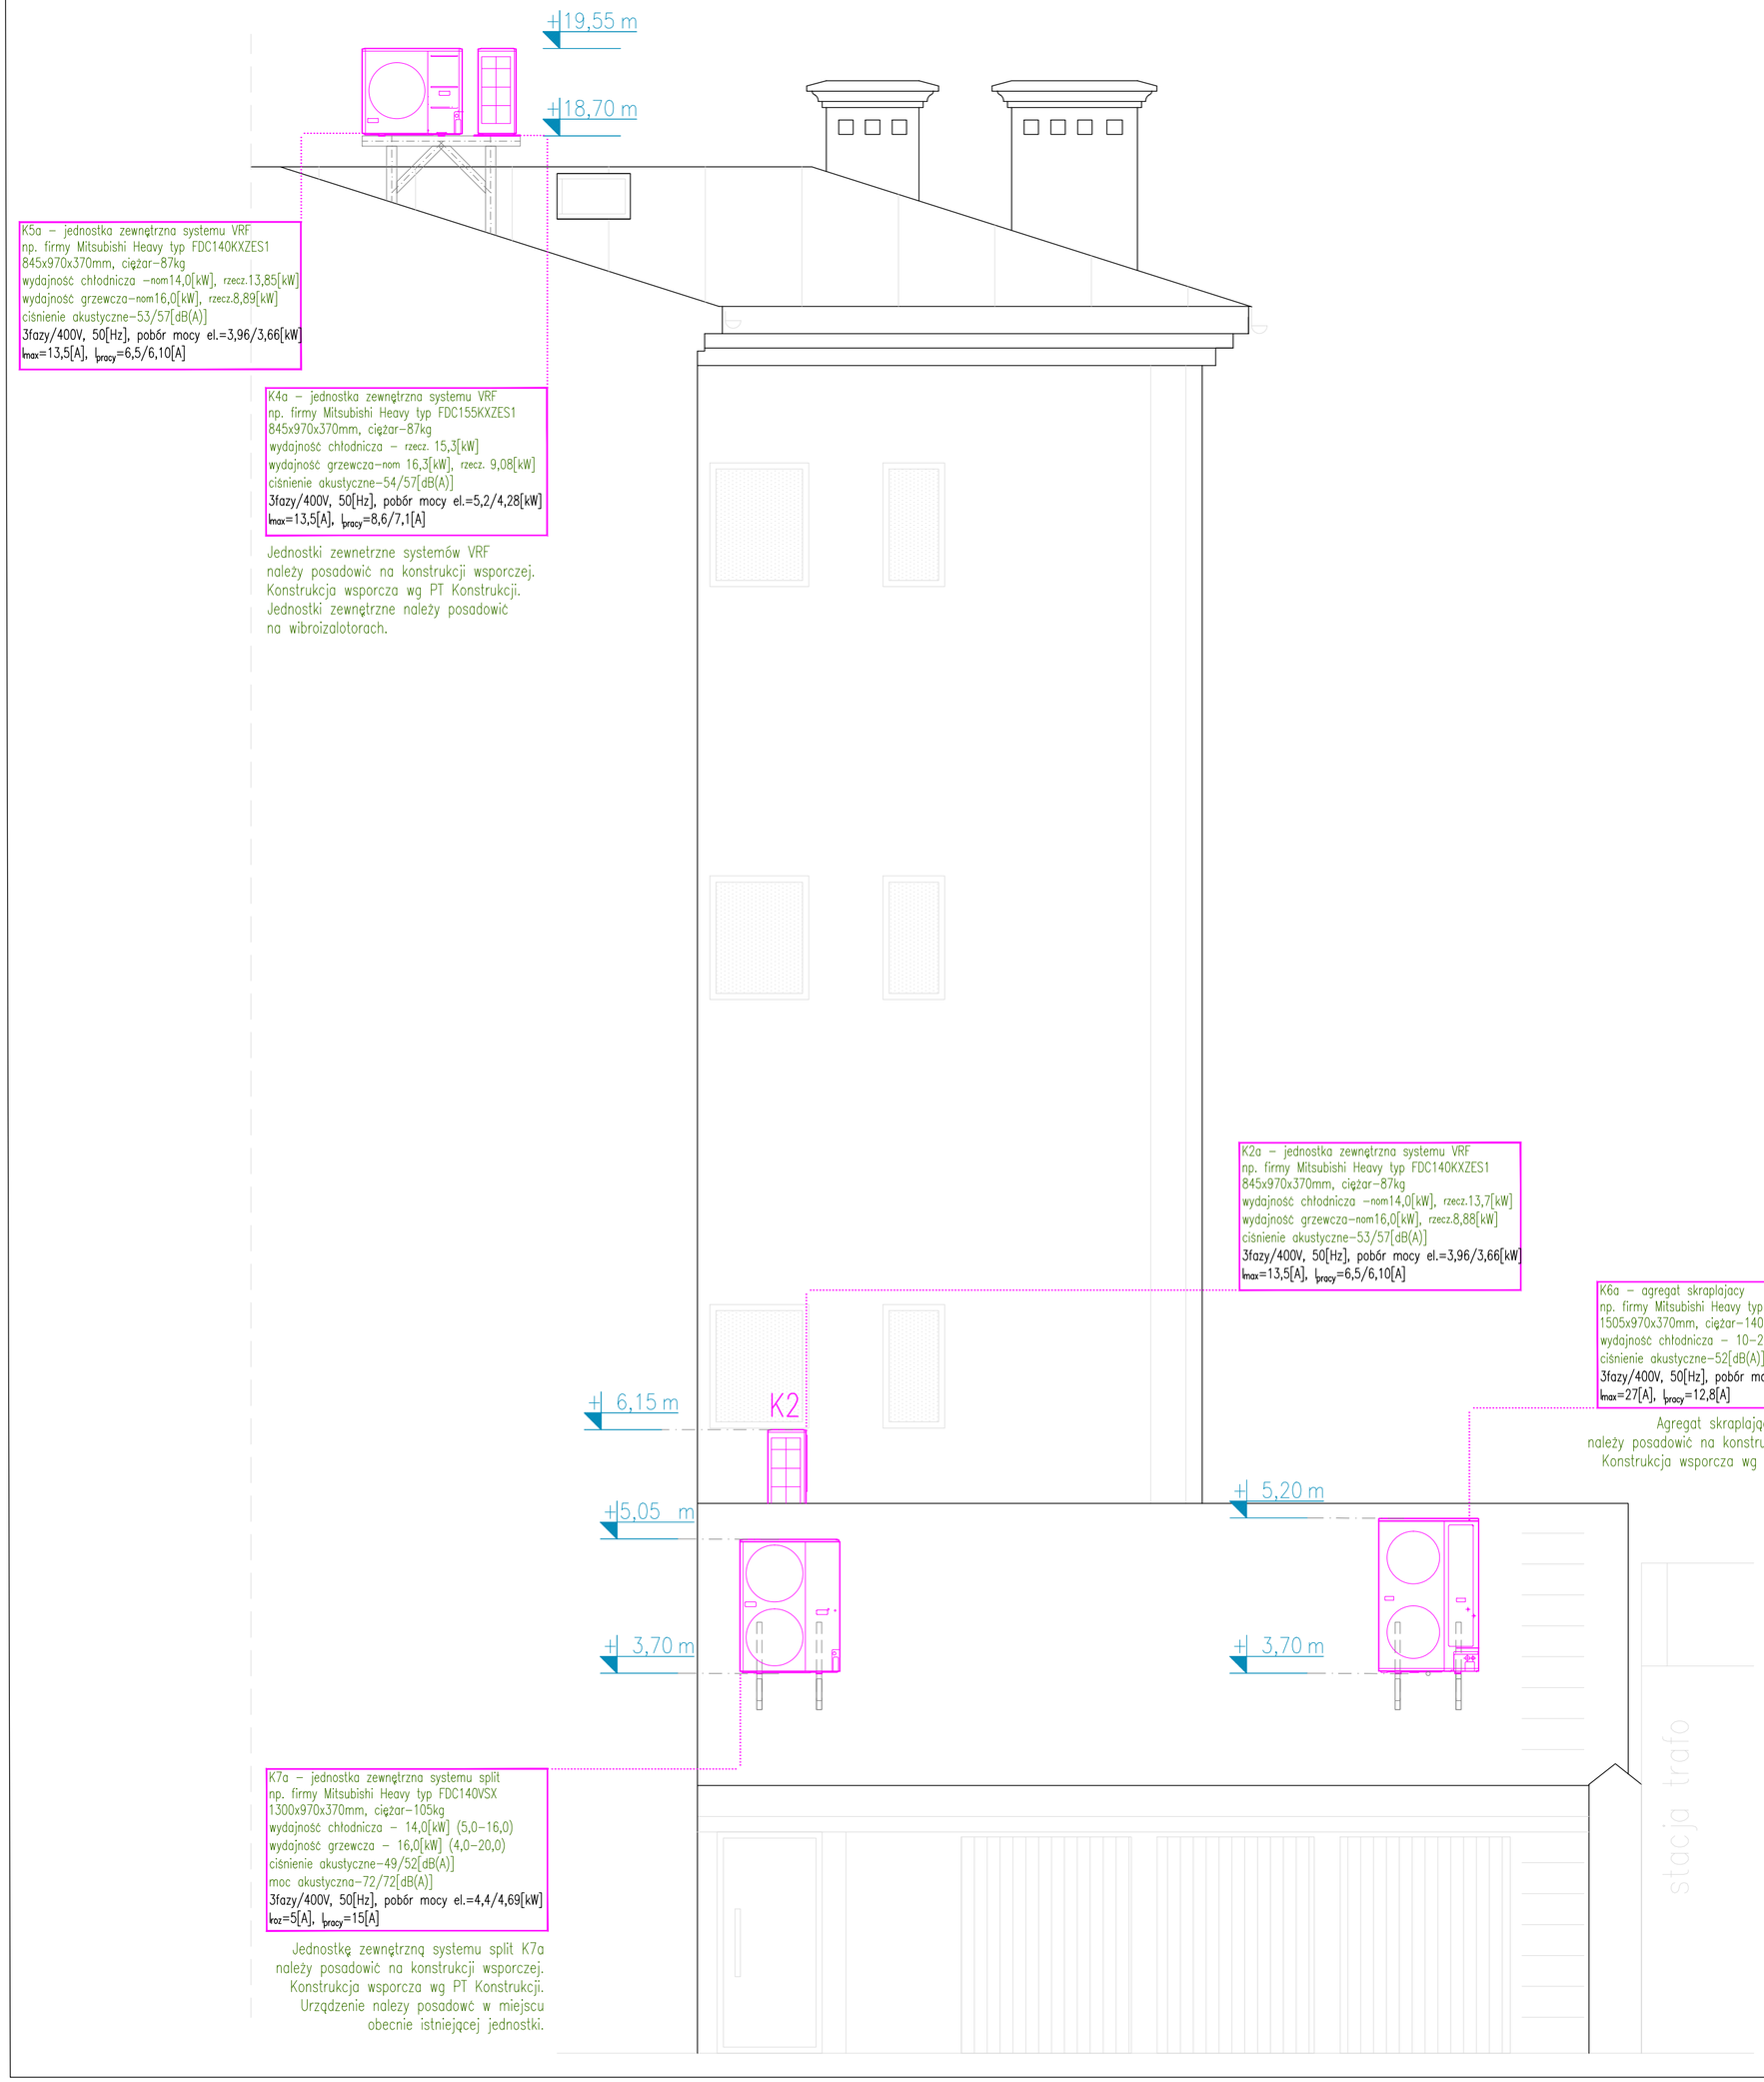


UWAGA! WYMIARY SPRAWDZIĆ NA BUDOWIE

| | | | | |
|---|---|---|---|---|
| KLIMA SYSTEM | KLIMA SYSTEM Agnieszka Czerkas<br>30-611 Kraków, ul. Wysłouchów 11/95 | | | |
| INWESTOR | Narodowy Fundusz Zdrowia –<br>Małopolski Oddział Wojewódzki Narodowego Funduszu Zdrowia<br>ul. Ciemna 6, 31–053 Kraków | | | |
| TEMAT | Projekt systemów klimatyzacji typu VRF w pomieszczeniach biurowych I, III piętra i antresoli oraz zmiana systemu chłodniczego w centrali wentylacyjnej obsługującej Salę Obsługi Klienta w budynku przy Batorego 24 w Krakowie, dz. nr 92 obr.60 Śródmieście | | | |
| NAZWA RYSUNKU | ELEWACJA OGRODOWA | | | |
| PROJEKTOWAŁA: | mgr inż. Agnieszka Czerkas | MAP/0200/P00S/11 | | SKALA 1:50<br>DATA kwiecień 2019 |
| SPRAWDZIŁA: | mgr inż. Małgorzata Kurek | MAP/0429/P00S/09 | | NR RYSUNKU 9 |
| FAZA: projekt budowano–wykonawczy | | BRANŻA: sanitarna – klimatyzacja | | |