

AUTORSKA PRACOWNIA PROJEKTOWA



MONIKA WOJNAROWSKA  
BRZEŹNA 12 M.5  
90 - 303 ŁÓDŹ

PROJEKT BUDOWLANY  
REMONTU ŚCIAN PIWNIC

ADRES OBIEKTU :

ŁÓDŹ, UL. KOPCIŃSKIEGO 58,  
DZIAŁKA NR: 17/18, OBRĘB W-23

RYS. NR

PZT

PRZEDMIOT:


PROJEKT ZAGOSPODAROWANIA  
TERENU - PLANSZA ZBIORCZA

SKALA : 1 : 500

DATA: PAŹDZIERNIK 2018  
BRANŻA : ARCHITEKTURA

PROJEKT:  
MGR INŻ. ARCH. MONIKA WOJNAROWSKA  
UPR. BUD. 14 / 00 / W1

WSPÓŁPRACA:  
MGR INŻ. ARCH. BOGUSŁAW SIERZCHAŁA

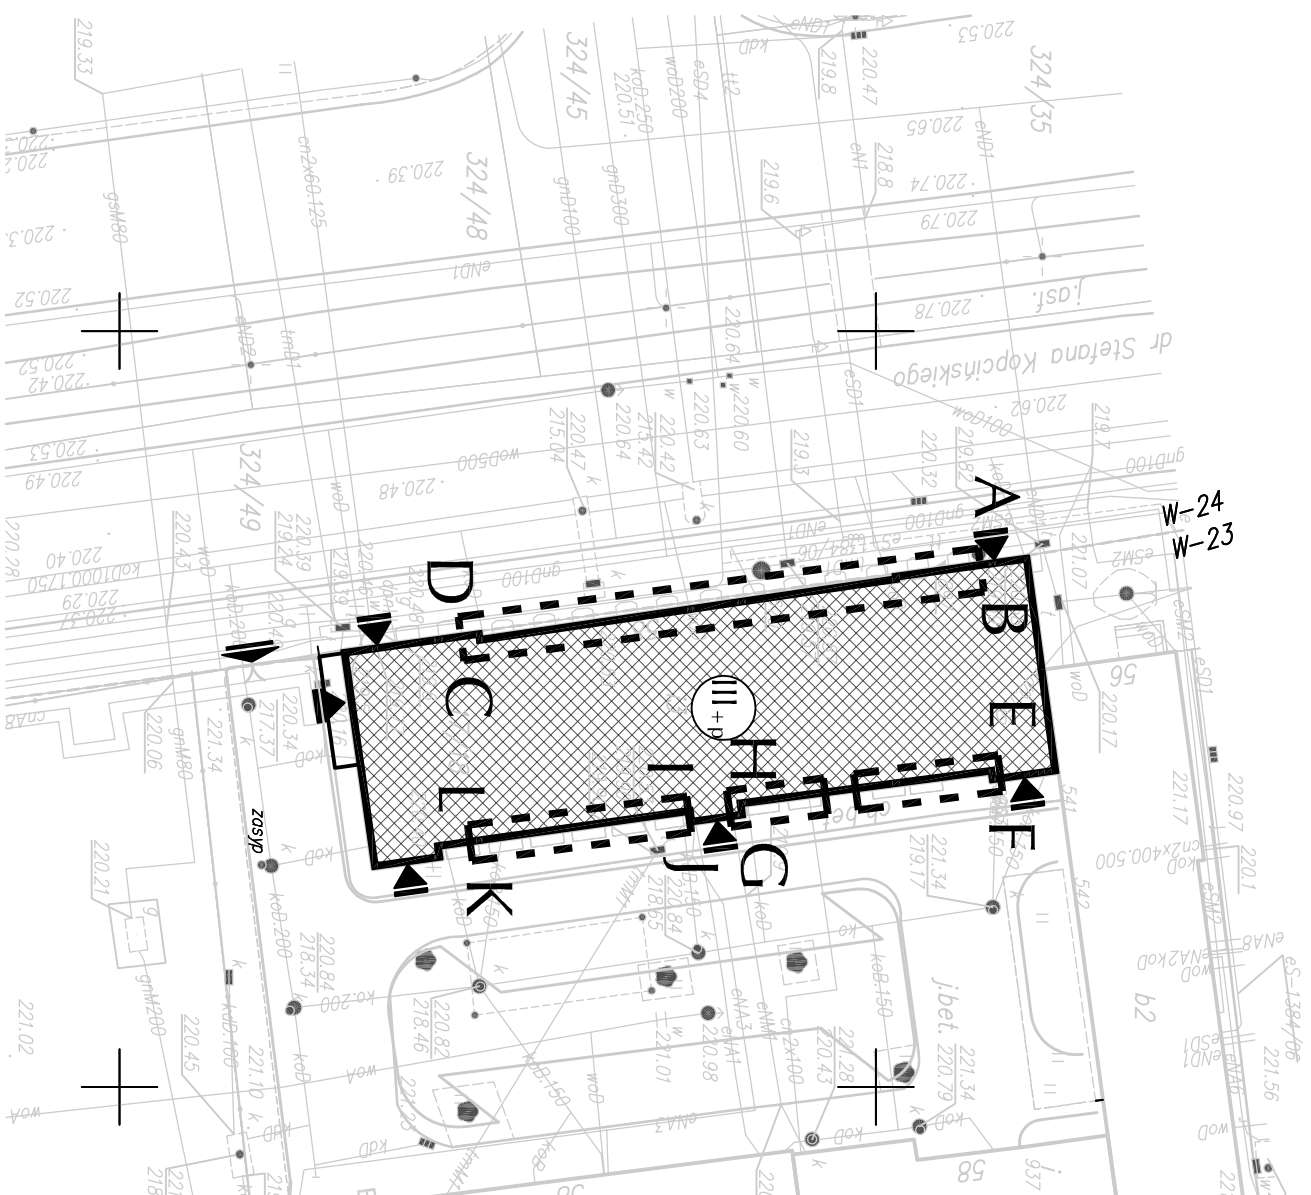

**LEGENDA:**

- A B GRANICA OPRACOWANIA
- D C GRANICE DZIAŁEK
- BUDYNEK OBJĘTY OPRACOWANIEM
- ① ILOŚĆ KONDYGNACJI
- ▲ WEJŚCIE DO BUDYNKU
- ◀ WIAZD NA DZIAŁKĘ