

**PROJEKT BUDOWLANY  
REMONTU ŚCIAN PIWNIC**

**ADRES OBIEKTU :**

ŁÓDŹ, UL. KOPCIŃSKIEGO 58,  
DZIAŁKA NR: 17/18, OBRĘB W-23

**RYS. NR**

**D/2**

**PRZEDMIOT:**

**DETAL OKNA**

**SKALA :** 1 : 10

**DATA :** PAŹDZIERNIK 2018  
**BRANŻA :** ARCHITEKTURA

**PROJEKT :**


MGR INŻ. ARCH. MONIKA WOJNAROWSKA

UPR. BUD. 14 / 00 / W1

**WSPÓŁPRACA :**

MGR INŻ. ARCH. BOGUSŁAW SIERZCHAŁA

Detail D2 - detal okna

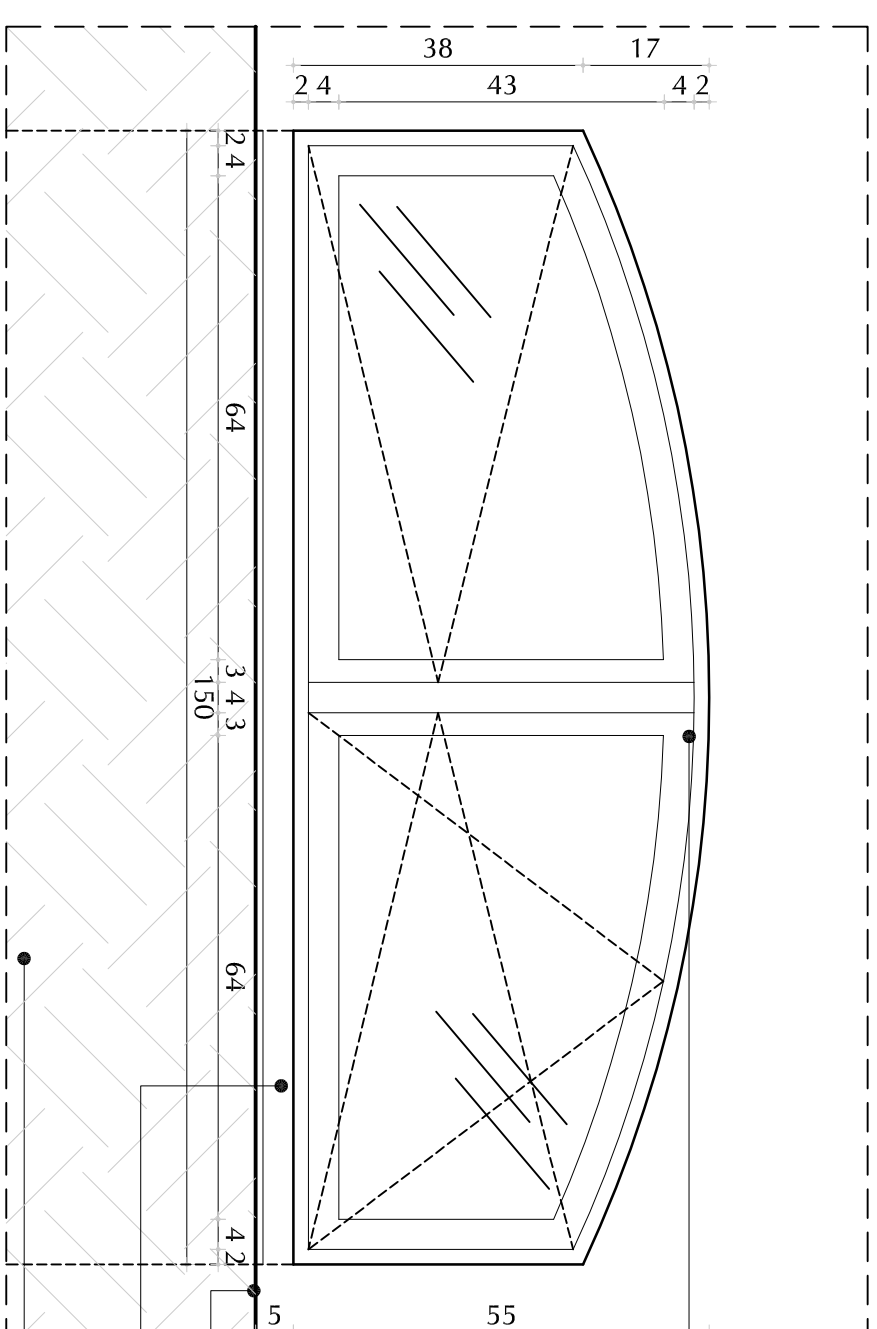

okna w kolorze brązowym dopasowanym do istniejących (zbliżonym do RAL 8017)

ostateczny wymiar okien zwerifikować w naturze po uwzględnieniu wysokości terenu

parapet min 5 cm nad poziomem terenu poziom terenu

parapet stalowy w kolorze brązowym dopasowanym do istniejących (zbliżonym do RAL 8017) min 5 cm nad poziomem terenu zamurowanie części otworu okiennego oraz zasypianie studzienki

**Uwaga:**

- Ostateczny wymiar okien zwerifikować w naturze po uwzględnieniu wysokości terenu, poziom parapetu min 5 cm nad poziomem terenu
- Rysunki rzutów stanowią komplementarną całość z pozostałymi rysunkami projektu budowlanego
- Wszelkie wymiary, rzędne i nieściśłości należy sprawdzić na budowie, w przypadku niezgodności z projektem architektonicznym, projektami branżowymi, a stanem istniejącym należy poinformować projektanta architektury
- Wymiary podano w centymetrach
- Istniejące kraty po demontażu i renowacji zamontować ponownie
- Rama w kolorze brązowym (RAL 8017) nawiązującym do istniejących, od wewnątrz malowane na kolor biały