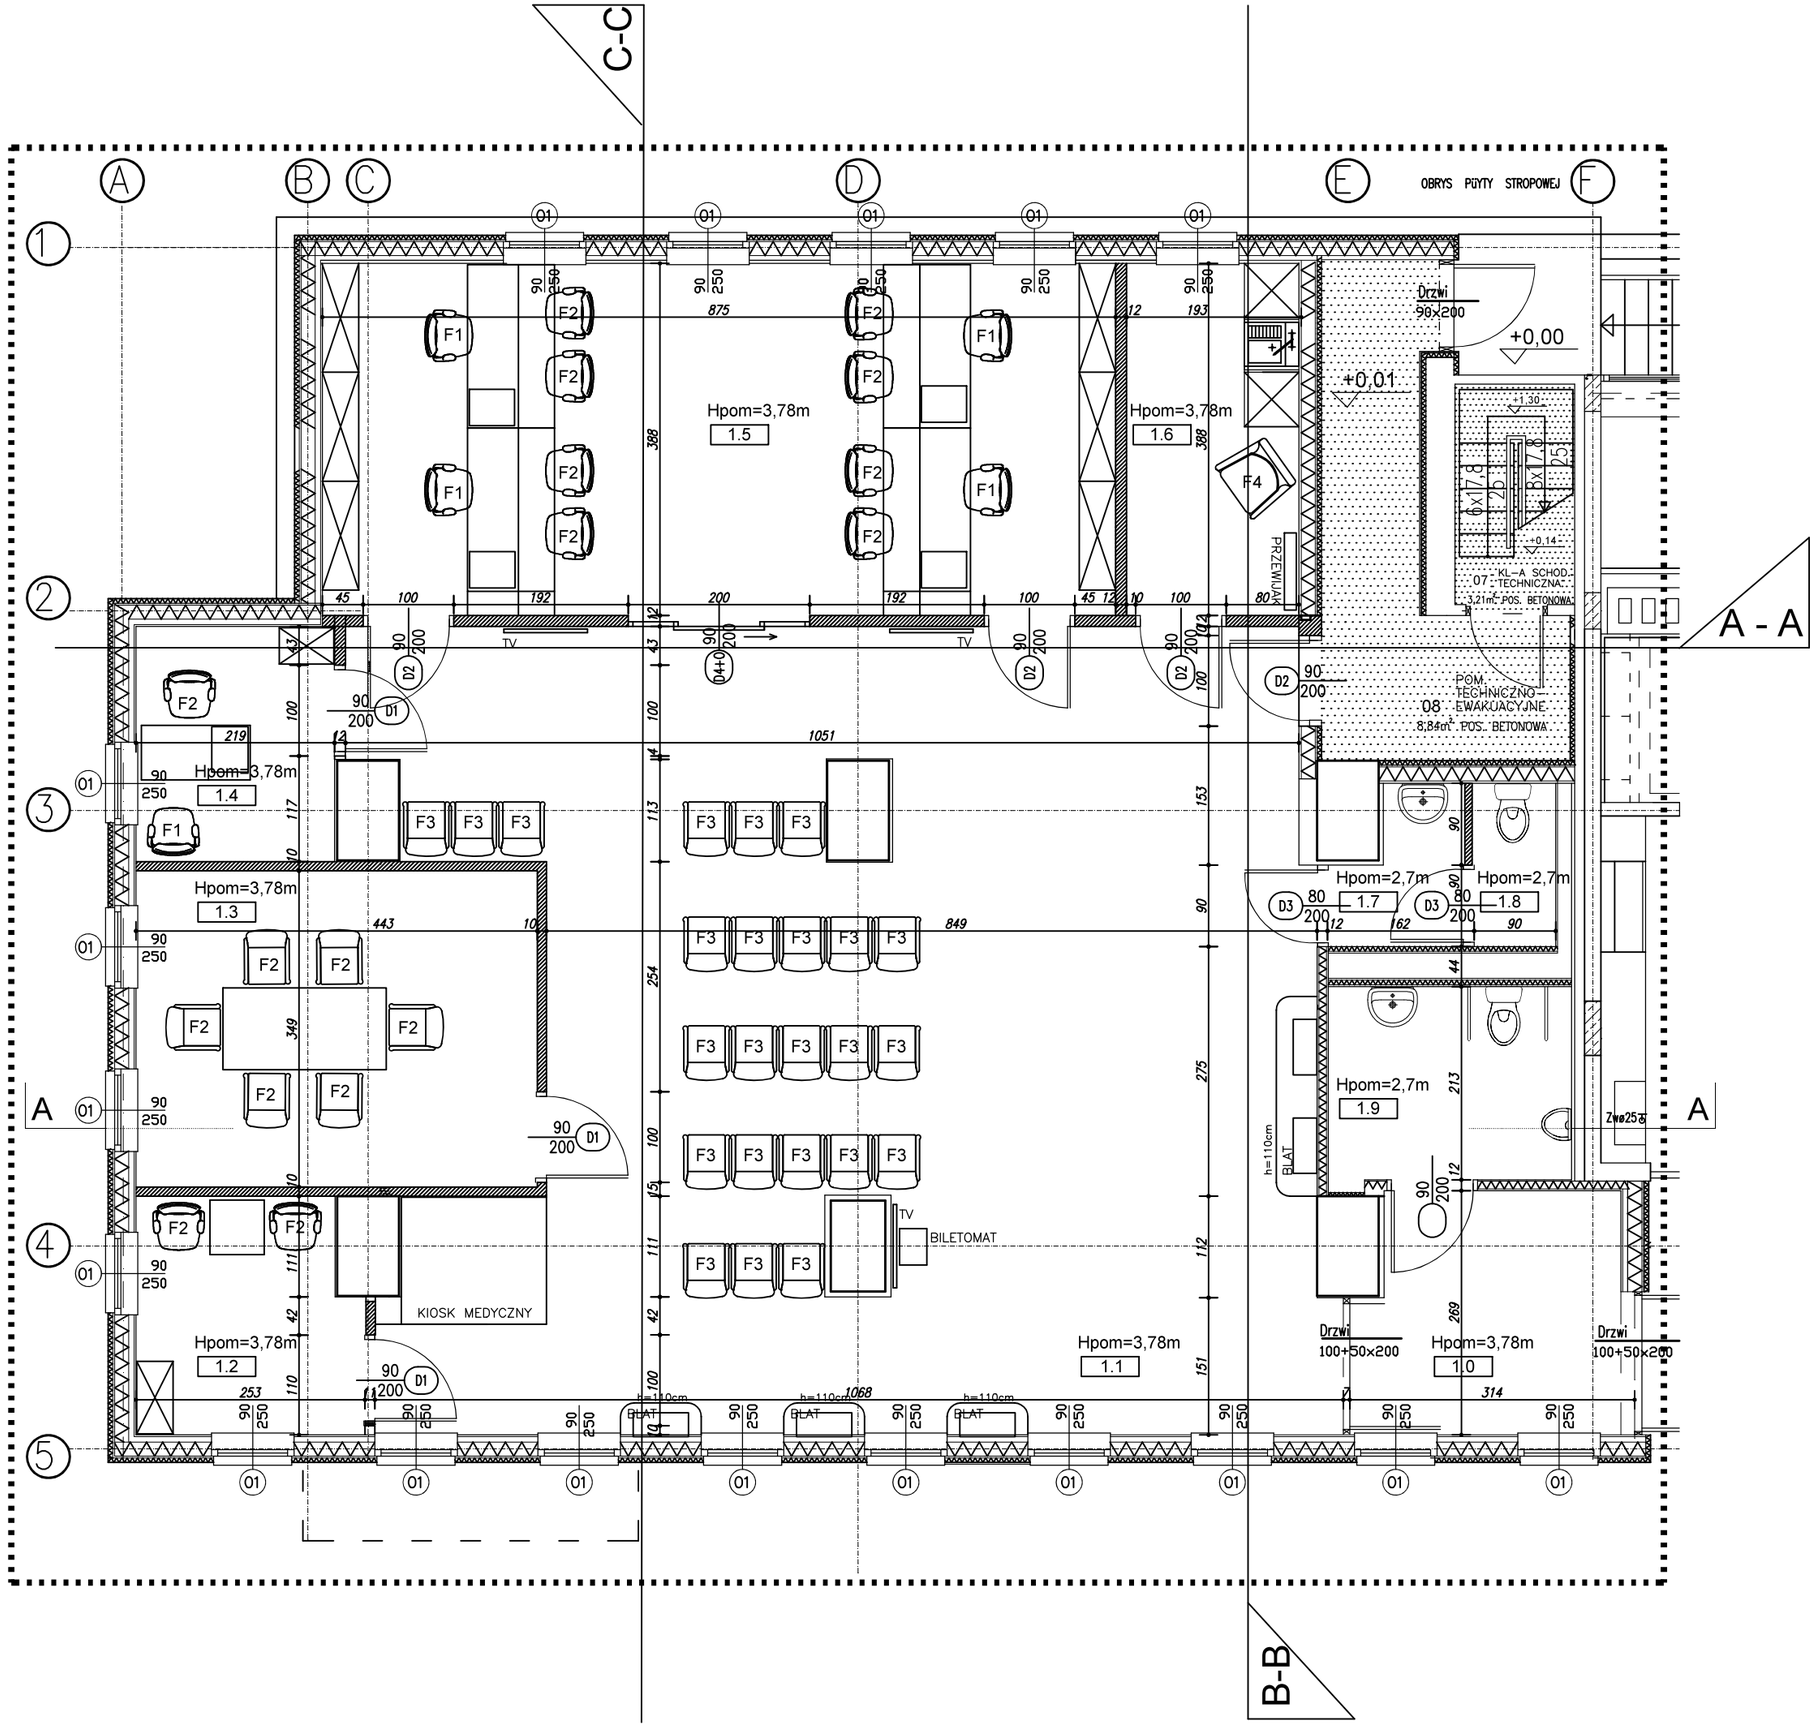

C-C
A - A
B-B
OBRYS PŪYTY STROPOWEJ
Hpom=3,78m
1.5
1.6
1.4
1.3
1.2
1.1
1.0
1.9
1.7
1.8
Hpom=2,7m
KIOSK MEDYCZNY
BILETOMAT
PRZEWIJAK
Drzwi
90×200
100+50×200
+0,00
+0,01
KL-A SCHOD. TECHNICZNA
3,21m² POS. BETONOWA
POM. TECHNICZNO-EWAKUACYJNE
8,84m² POS. BETONOWA
BLAT
h=110cm