


ZESTAWIENIE POWIERZCHNI		POW. UŻYTK.	POSADZKA
POMIESZCZENIE			
1.0	KOMUNIKACJA-HOLL	7,60 m <sup>2</sup>	PŁYTKI CER.
1.1	PCZEKALNIA	85,27 m <sup>2</sup>	PŁYTKI CER.
1.2	POM. EDUKATORA	6,28 m <sup>2</sup>	WYKŁ. DYWANOWA
1.3	POM. OBSŁUGI	15,42 m <sup>2</sup>	WYKŁ. DYWANOWA
1.4	POM. OBSŁUGI	5,68 m <sup>2</sup>	WYKŁ. DYWANOWA
1.5	SALA OBSŁUGI	33,93 m <sup>2</sup>	WYKŁ. DYWANOWA
1.6	POM. SOCJALNE	7,37 m <sup>2</sup>	PŁYTKI CER.
1.7	PRZEDSIONEK WC	2,15 m <sup>2</sup>	PŁYTKI CER.
1.8	WC DAMSKI	1,63 m <sup>2</sup>	PŁYTKI CER.
1.9	WC M?SKI/NIEPEJNOSP.	5,75 m <sup>2</sup>	PŁYTKI CER.
RAZEM		171,08 m <sup>2</sup>	

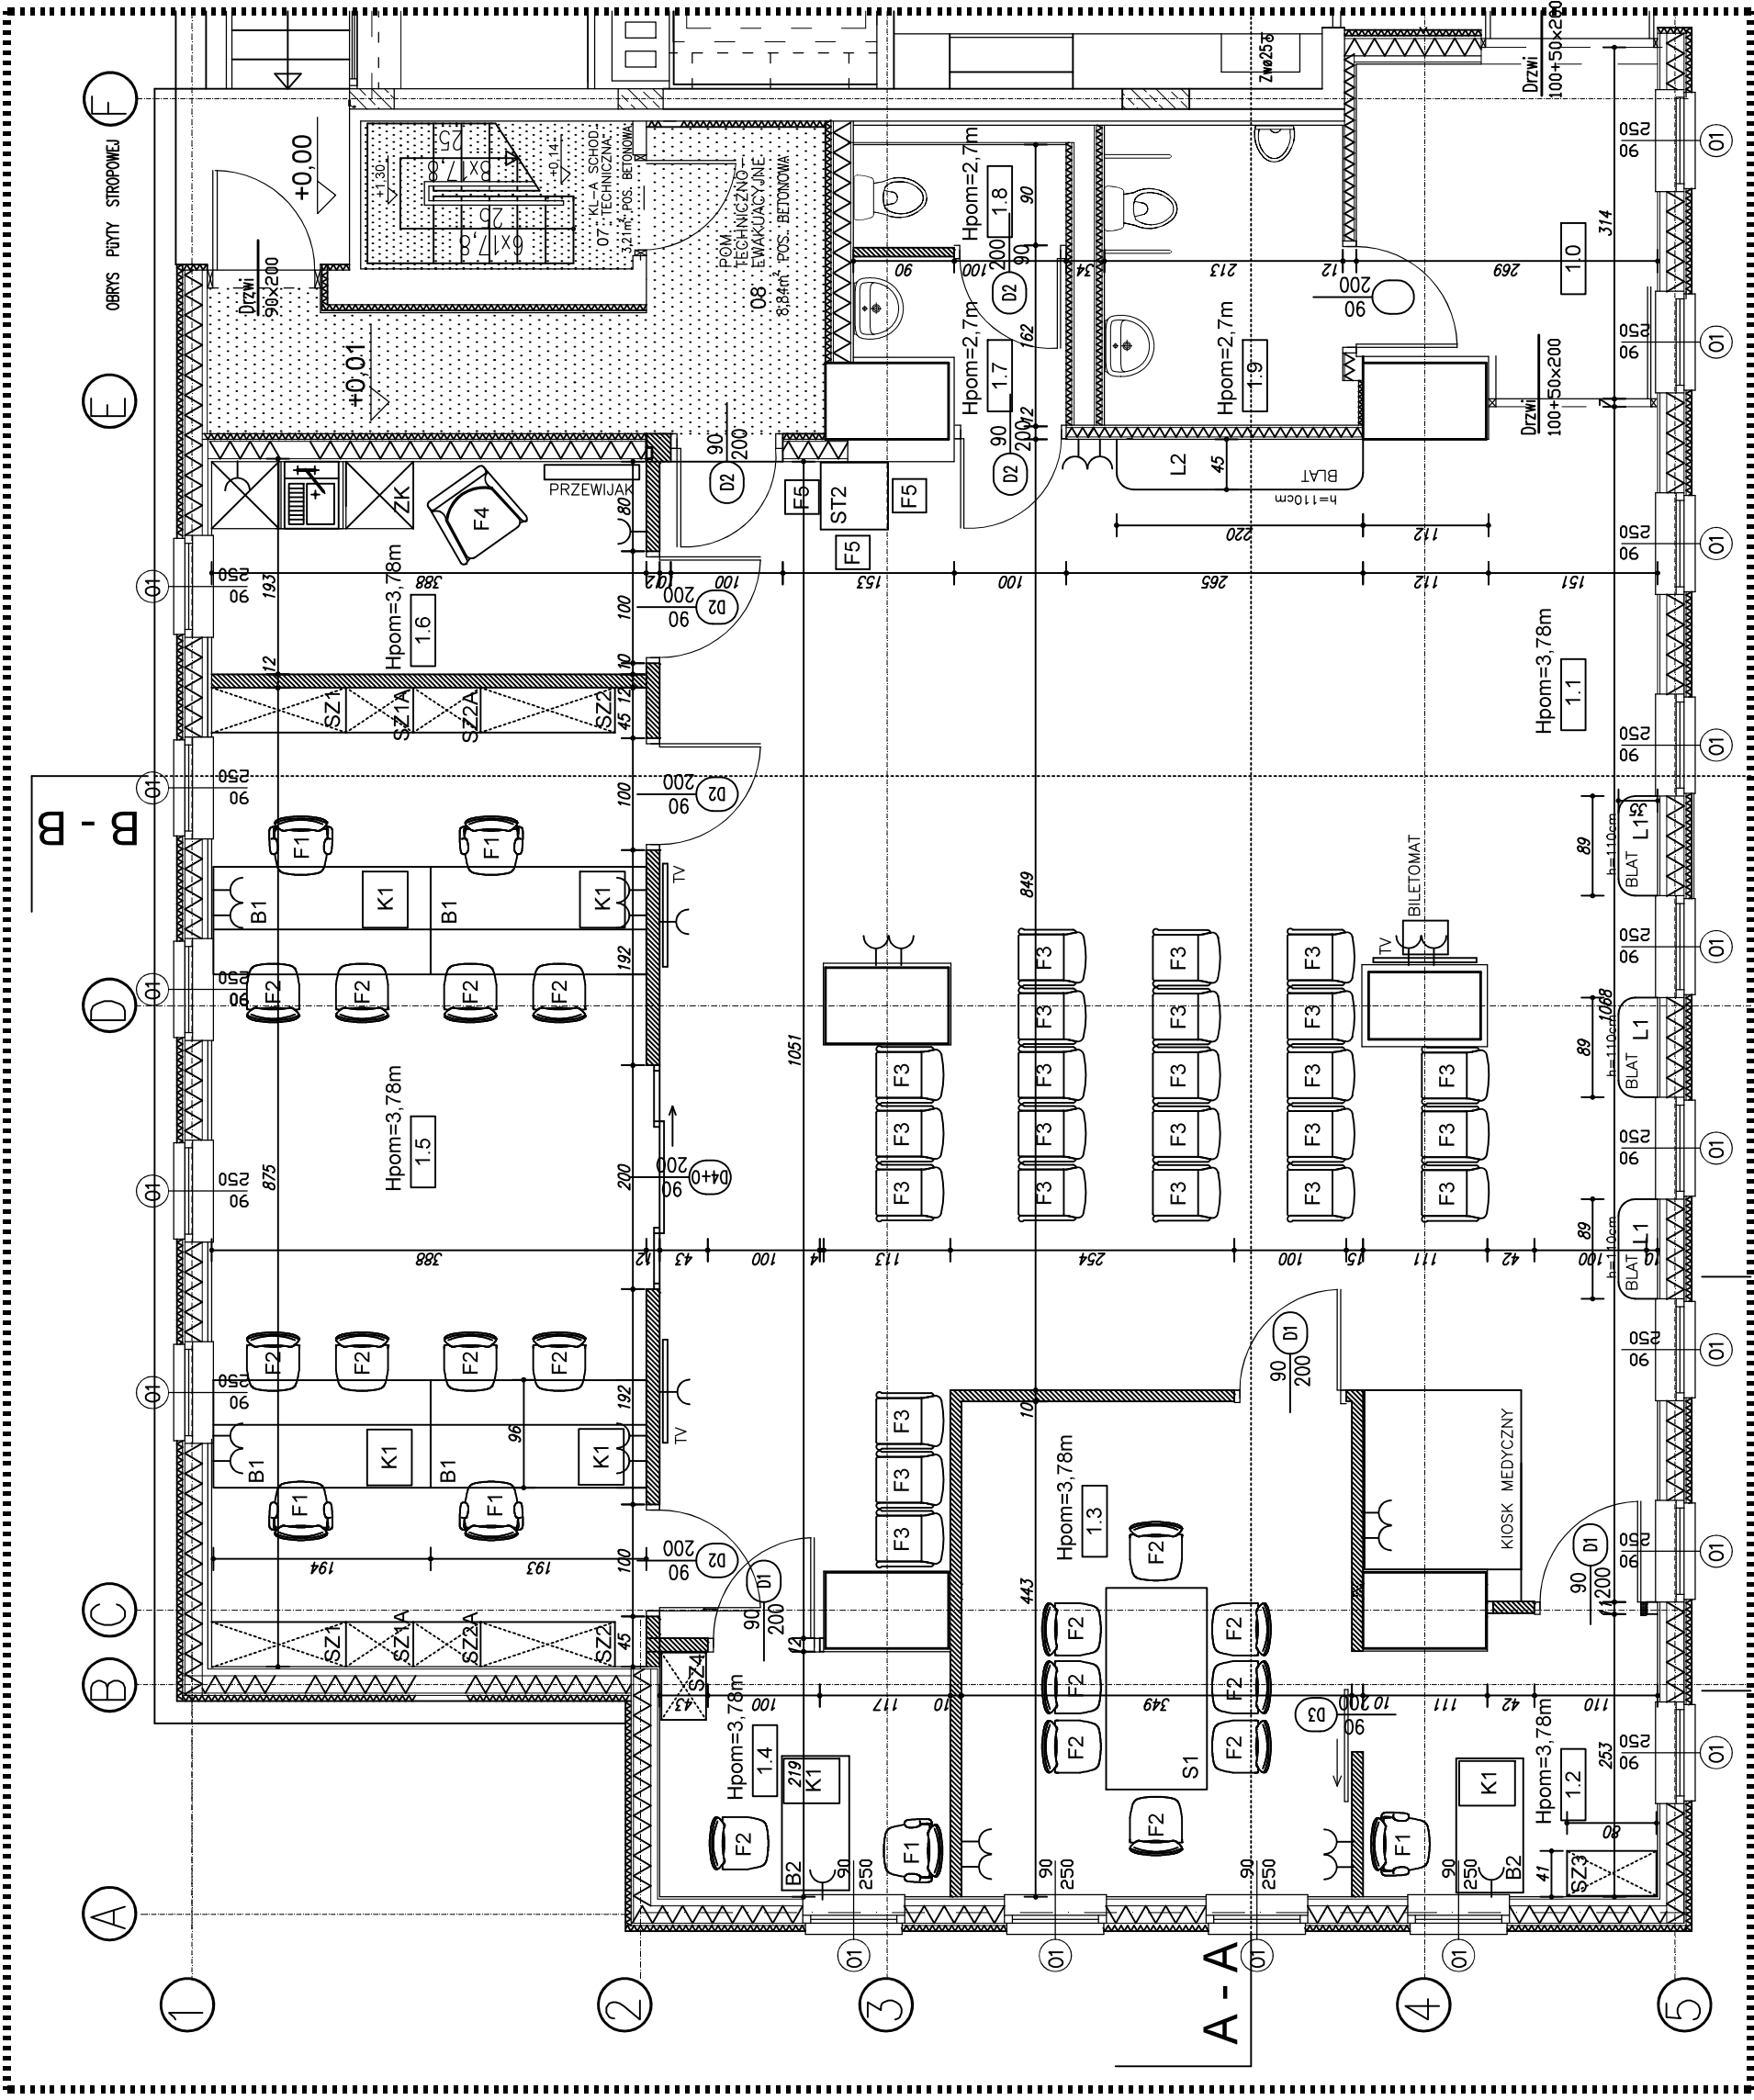

OBRYS PIĘTY STROPOWEJ (F)

(E)

(D)

(C)

(B)

(A)

1

2

3

4

5

A - A