
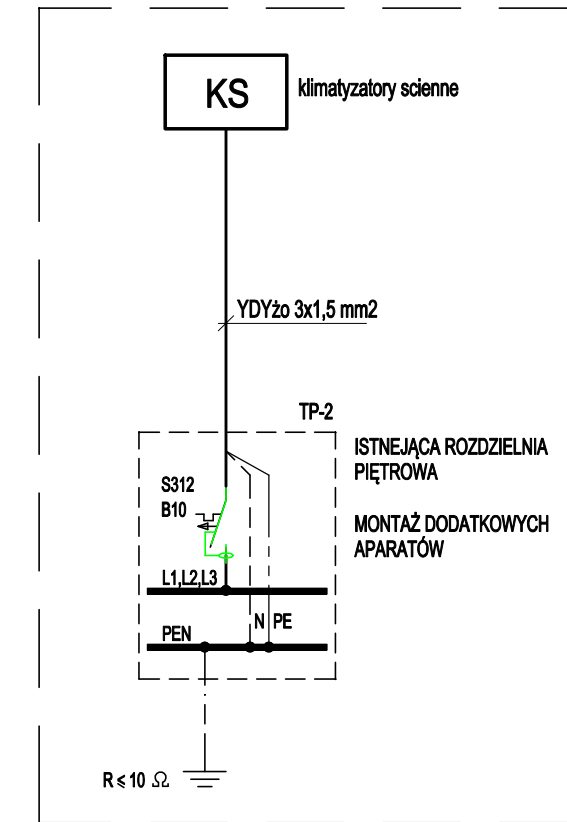


Rzut poddasza - instalacja klimatyzacji

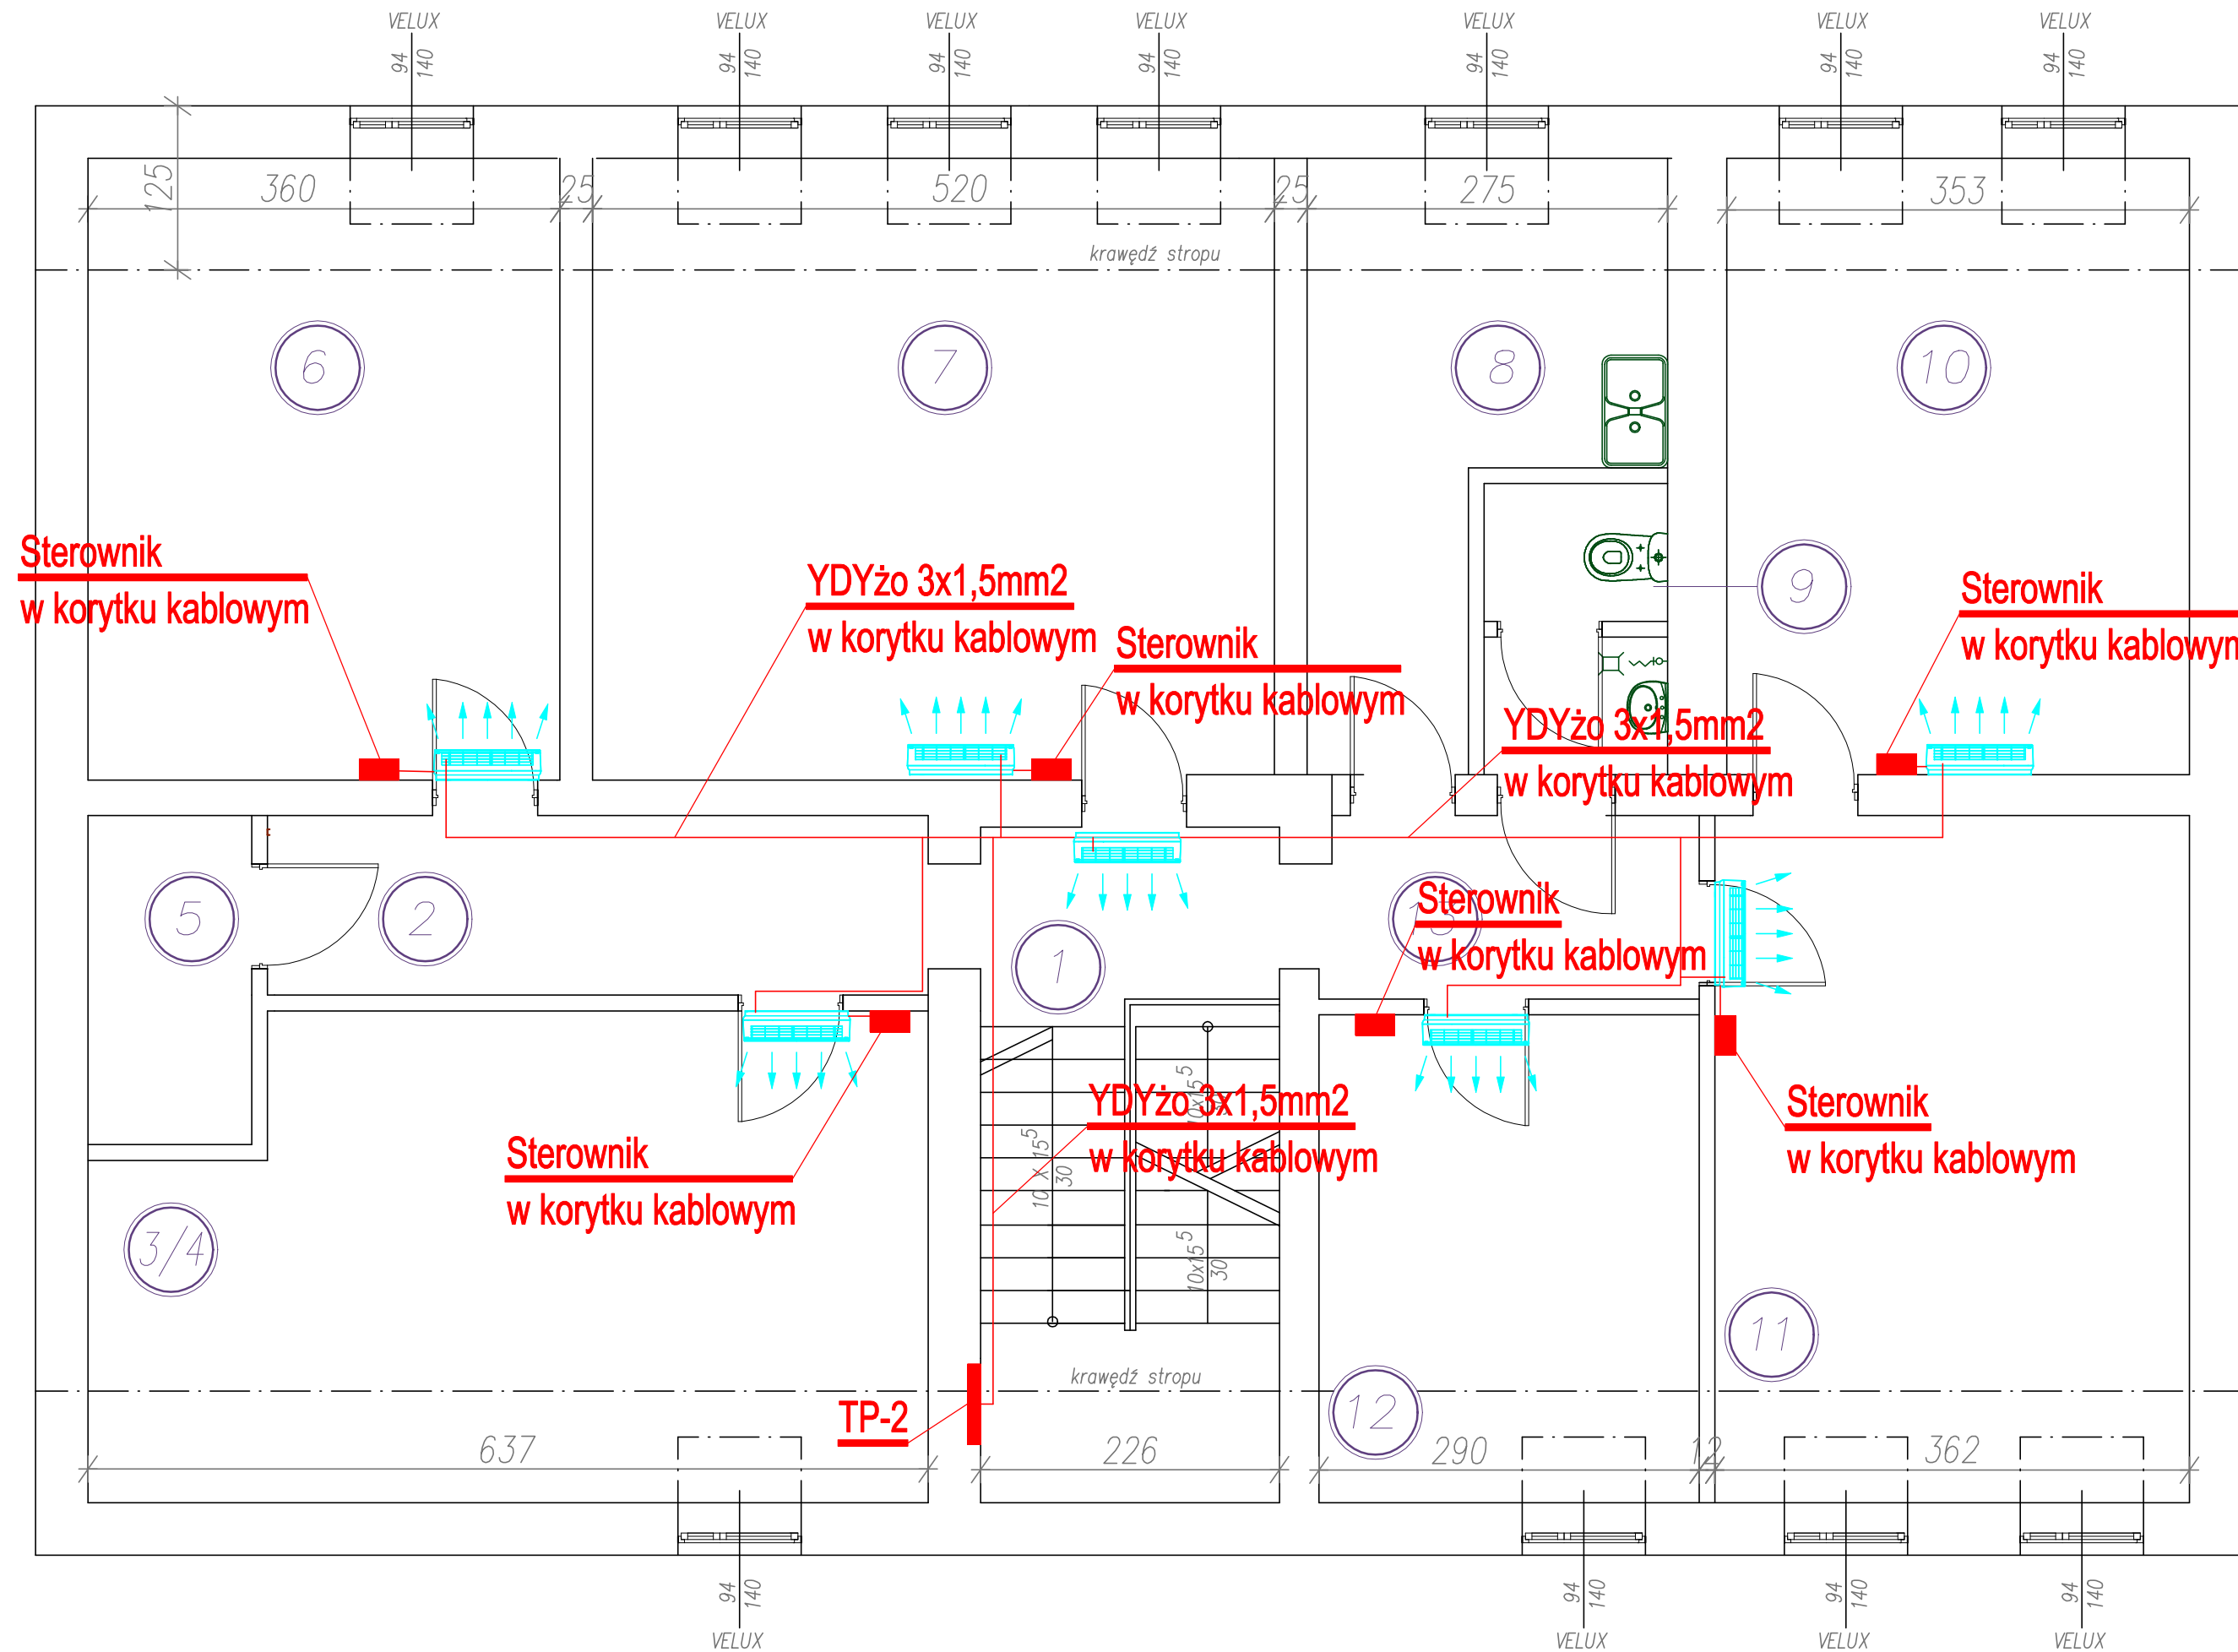

Nazwa inwestycji:		Projekt budowlano - wykonawczy "Instalacja klimatyzacji dla potrzeb budynku Narodowego Funduszu Zdrowia. Delegatura w Ostrołęce".	
Inwestor:		Narodowy Fundusz Zdrowia, Mazowiecki Oddział Wojewódzki w Warszawie, Delegatura w Ostrołęce, 07-410 Ostrołęka; ul. Gen. T. Kościuszki 45	
Adres inwestycji:		07-410 Ostrołęka; ul. Generała Tadeusza Kościuszki 45	
Tytuł rysunku:		Rzut poddasza - instalacja elektryczna	
Projektant:	mgr inż. Marek Błat spec. elektryczna upr. Nr MAZ/0544/PWBE/15	Podpis:	
Sprawdzający:	mgr inż. Tadeusz Lis spec. elektryczna upr. Nr Wa-101/02	Podpis:	
Skala:	1 : 50	Data:	kwiecień 2019 r.
Wzrost:	P. B.	Wzrost:	E - 03