


# Rzut poddasza - instalacja klimatyzacji

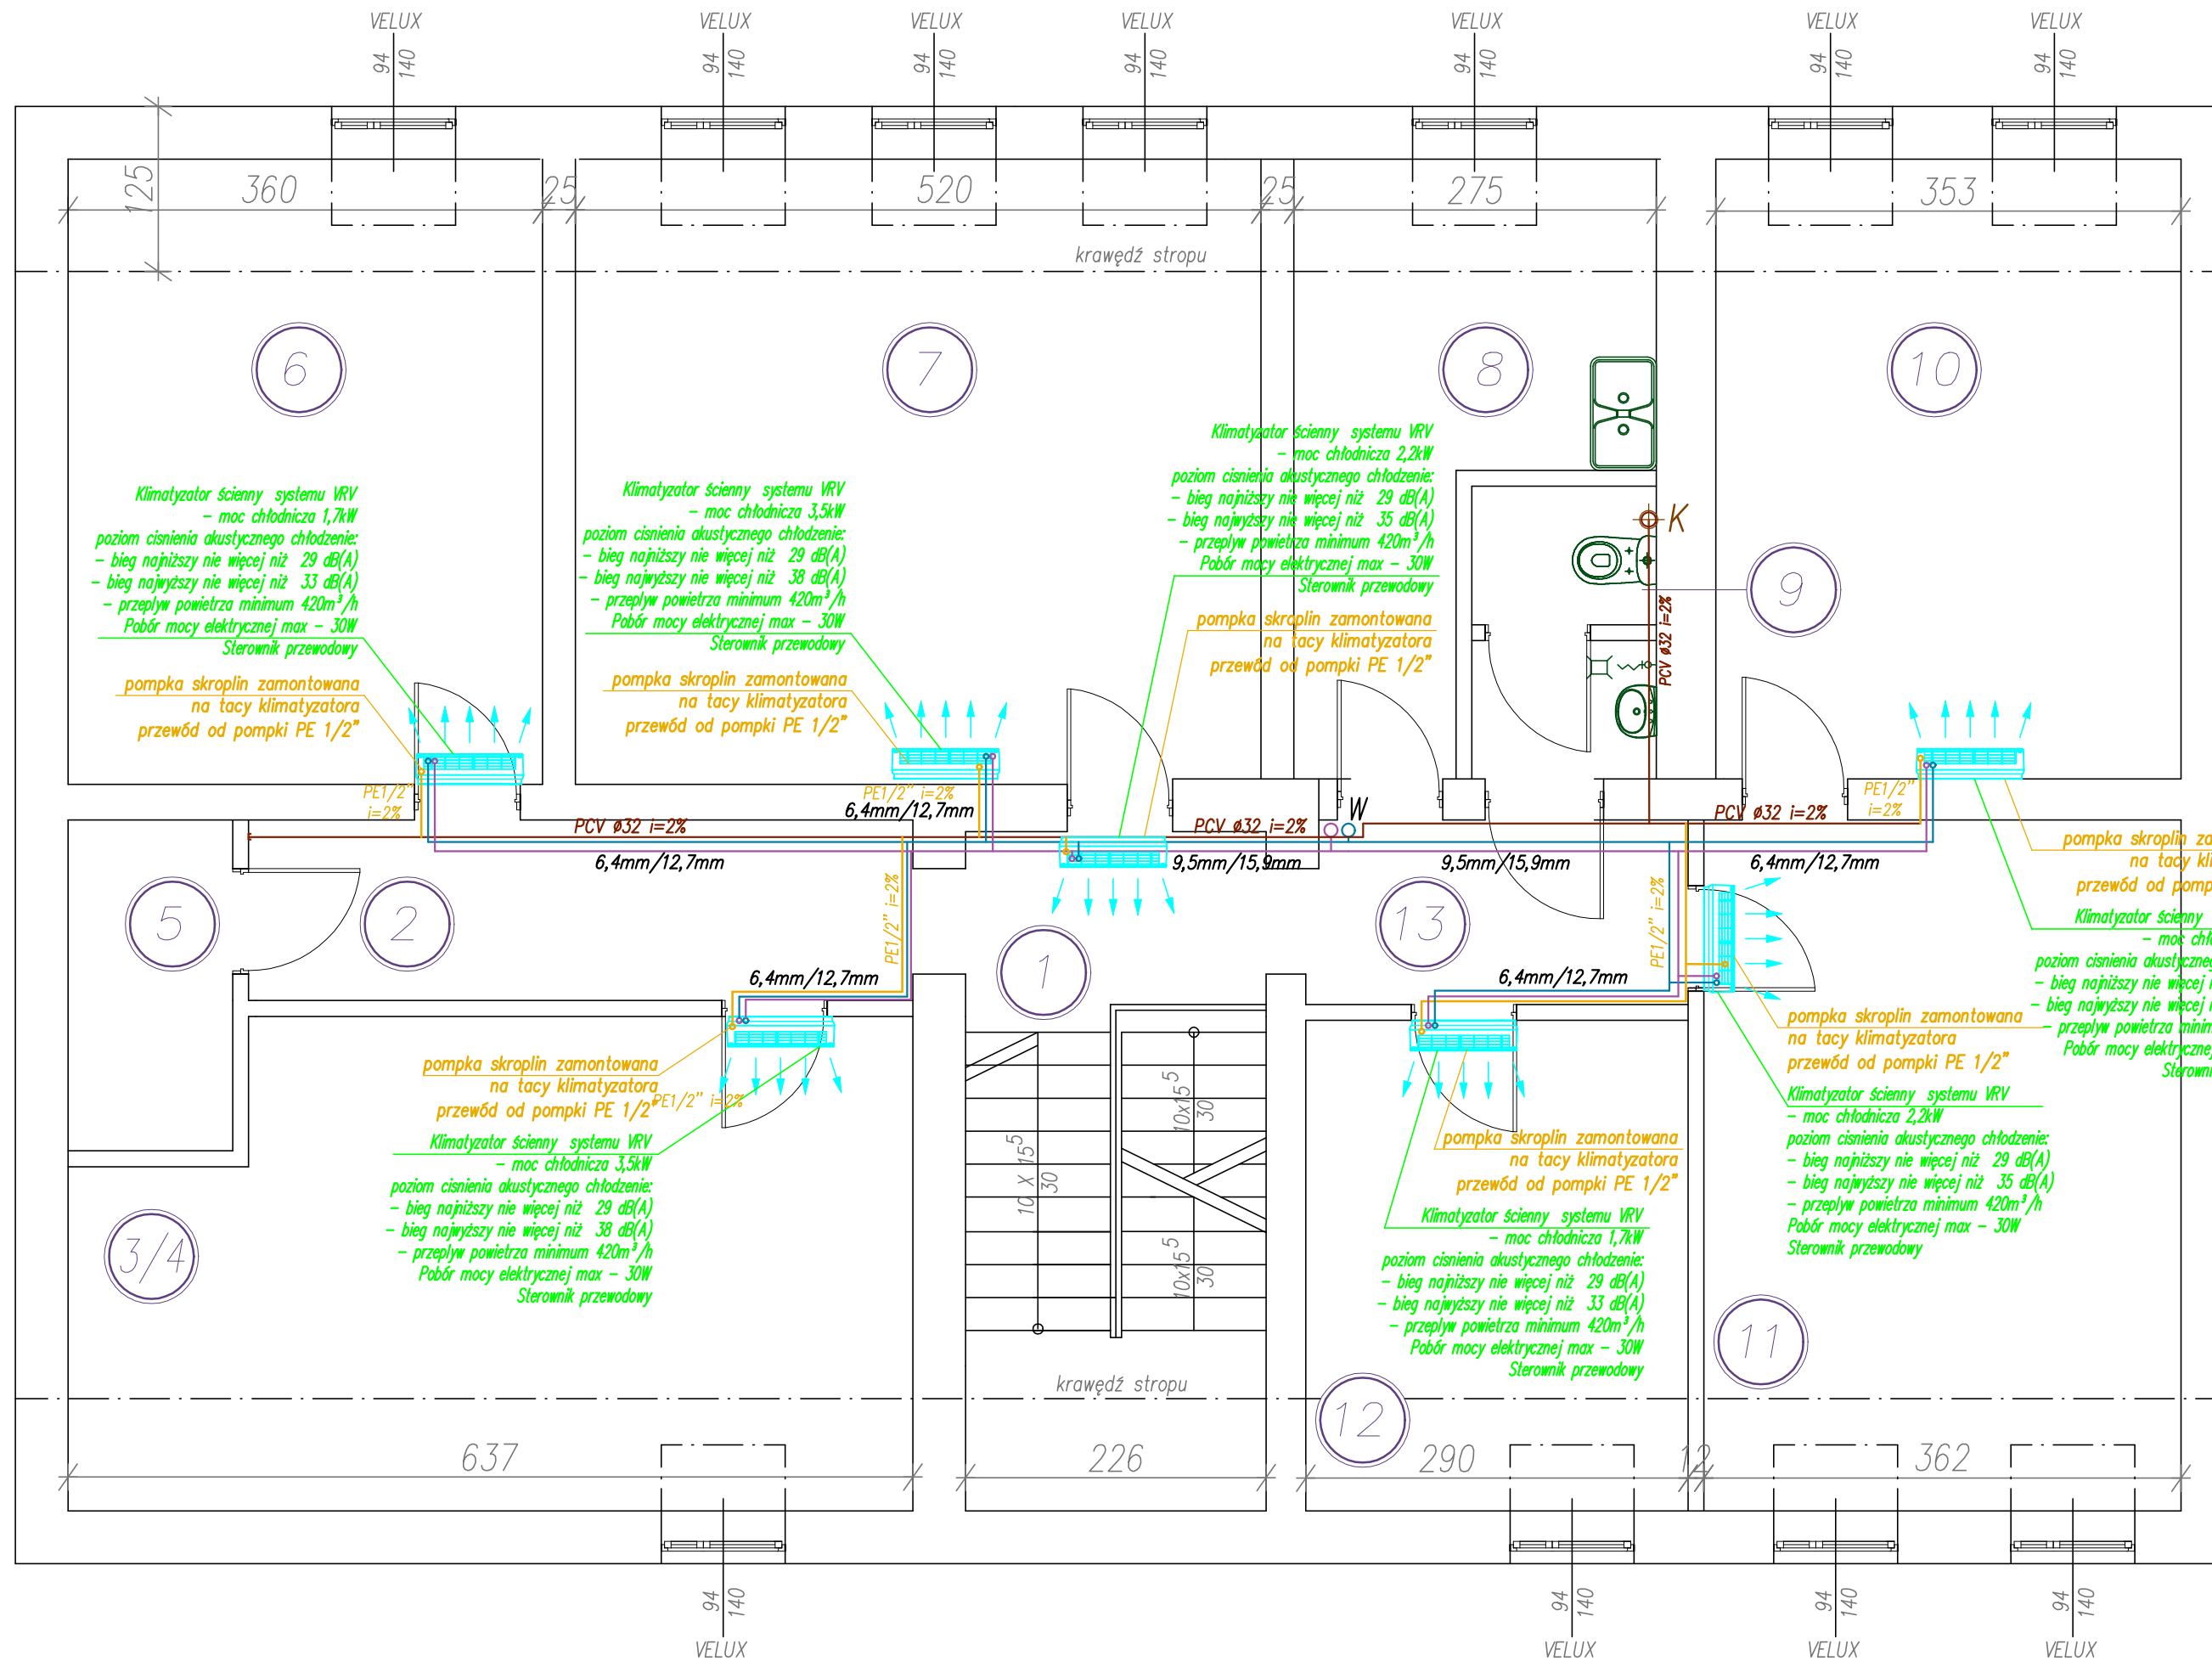

Nazwa inwestycji:	Projekt budowlano - wykonawczy "Instalacja klimatyzacji dla potrzeb budynku Narodowego Funduszu Zdrowia. Delegatura w Ostrołęce".
Inwestor:	Narodowy Fundusz Zdrowia, Mazowiecki Oddział Wojewódzki w Warszawie, Delegatura w Ostrołęce, 07-410 Ostrołęka; ul. Gen. T. Kościuszki 45
Adres inwestycji:	07-410 Ostrołęka; ul. Generała Tadeusza Kościuszki 45
Tytuł rysunku:	<b>Rzut poddasza - instalacja klimatyzacji</b>
Projektant:	inż. Eliza Dąbkowska spec. sanitarna upr. Nr MAZ/0100/POOS/14
Podpis:	
Sprawdzający:	mgr inż. Zenon Janowicz spec. sanitarna upr. Nr MAZ/0346/PWOS/13
Podpis:	
Skala:	1 : 50
Data:	kwiecień 2019 r.
Nr rys.:	IS - 04