



FUNKCJA 1 - piętra

NR	RODZAJ POMIESZCZENIA	pow. (m ²)	rodzaj posadzki
P1-1	HALL	13,56	GRES
P1-2	KOMUNIKACJA -korytarz	61,75	GRES
P1-3	KOMUNIKACJA -Korytarz	56,78	GRES
ks1-A	KLATKA SCHODOWA-A	14,22	GRES
ks1-B	KLATKA SCHODOWA-B	13,72	GRES
ks1-C	KLATKA SCHODOWA-C	11,42	GRES
101	POMIESZCZENIE BIUROWE	15,26	WYKL. DYWAN.
102	POMIESZCZENIE BIUROWE	21,06	WYKL. PCV.
103	POMIESZCZENIE BIUROWE	20,89	WYKL. PCV.
104	POMIESZCZENIE BIUROWE	20,31	WYKL. DYWAN.
105	POMIESZCZENIE BIUROWE	20,45	WYKL. DYWAN.
106	POMIESZCZENIE BIUROWE	13,35	WYKL. DYWAN.
107	POMIESZCZENIE BIUROWE	22,70	WYKL. DYWAN.
108	POMIESZCZENIE BIUROWE	7,60	WYKL. DYWAN.
109	PRZEDSIONEK	4,29	WYKL. DYWAN.
110	POMIESZCZENIE BIUROWE	16,30	WYKL. DYWAN.
111	POMIESZCZENIE BIUROWE	20,74	WYKL. DYWAN.
112	POMIESZCZENIE BIUROWE	16,82	WYKL. DYWAN.
112a	POMIESZCZENIE GOSPODARCZE	3,50	WYKL. DYWAN.
113	POMIESZCZENIE BIUROWE	20,79	WYKL. DYWAN.
114	WC- męskie	5,73	PIYT. CERAM.
115	WC- damskie	5,84	PIYT. CERAM.
116	POMIESZCZENIE BIUROWE	5,26	WYKL. DYWAN.
117	POMIESZCZENIE BIUROWE	20,79	WYKL. DYWAN.
118	POMIESZCZENIE BIUROWE	20,74	WYKL. PCV.
119	POMIESZCZENIE BIUROWE	20,63	WYKL. DYWAN.
120	POMIESZCZENIE BIUROWE	19,90	WYKL. DYWAN.
121	POMIESZCZENIE BIUROWE	20,79	WYKL. DYWAN.
122	POMIESZCZENIE BIUROWE	20,19	PANELE
123	POMIESZCZENIE BIUROWE	20,70	PANELE
124	POMIESZCZENIE BIUROWE	20,16	PANELE
125	POMIESZCZENIE BIUROWE	20,76	PANELE
126	POMIESZCZENIE BIUROWE	32,17	PANELE
127	W.C.	3,81	PIYT. CERAM.
128	PRZEDSIONEK	5,26	PIYT. CERAM.
128a	WC- męskie	6,32	PIYT. CERAM.
129	WC- damskie	8,51	PIYT. CERAM.
130	POMIESZCZENIE BIUROWE	20,57	WYKL. DYWAN.
131	POMIESZCZENIE BIUROWE	20,68	PANELE
132	POMIESZCZENIE BIUROWE	20,93	PANELE
133	POMIESZCZENIE BIUROWE	19,42	PANELE
134	POMIESZCZENIE BIUROWE	20,66	WYKL. DYWAN.
135	POMIESZCZENIE BIUROWE	20,57	PANELE
136	POMIESZCZENIE BIUROWE	20,85	PANELE

 NOWE ŚCIANY
 WYBURZENIA

DRAKAN Jakub Berwid
ul. Słowiańska 55b/15, 61-644 Poznań

Inwestor: NFZ WOW, ul. Piekary 14/15, 61-823 Poznań


Obiekt: BUDYNEK BIUROWY ul. Grunwaldzka 158, 60-309 Poznań
Działka nr 11/13

Tytuł: **REMONT POMIESZCZEŃ** Skala: 1:100 Data: 08/2019

Branda: ARCHITEKTURA

Opracował: mgr inż. Jakub Berwid

Treść rysunku: **RZUT I PIĘTRA** Nr rys. 2

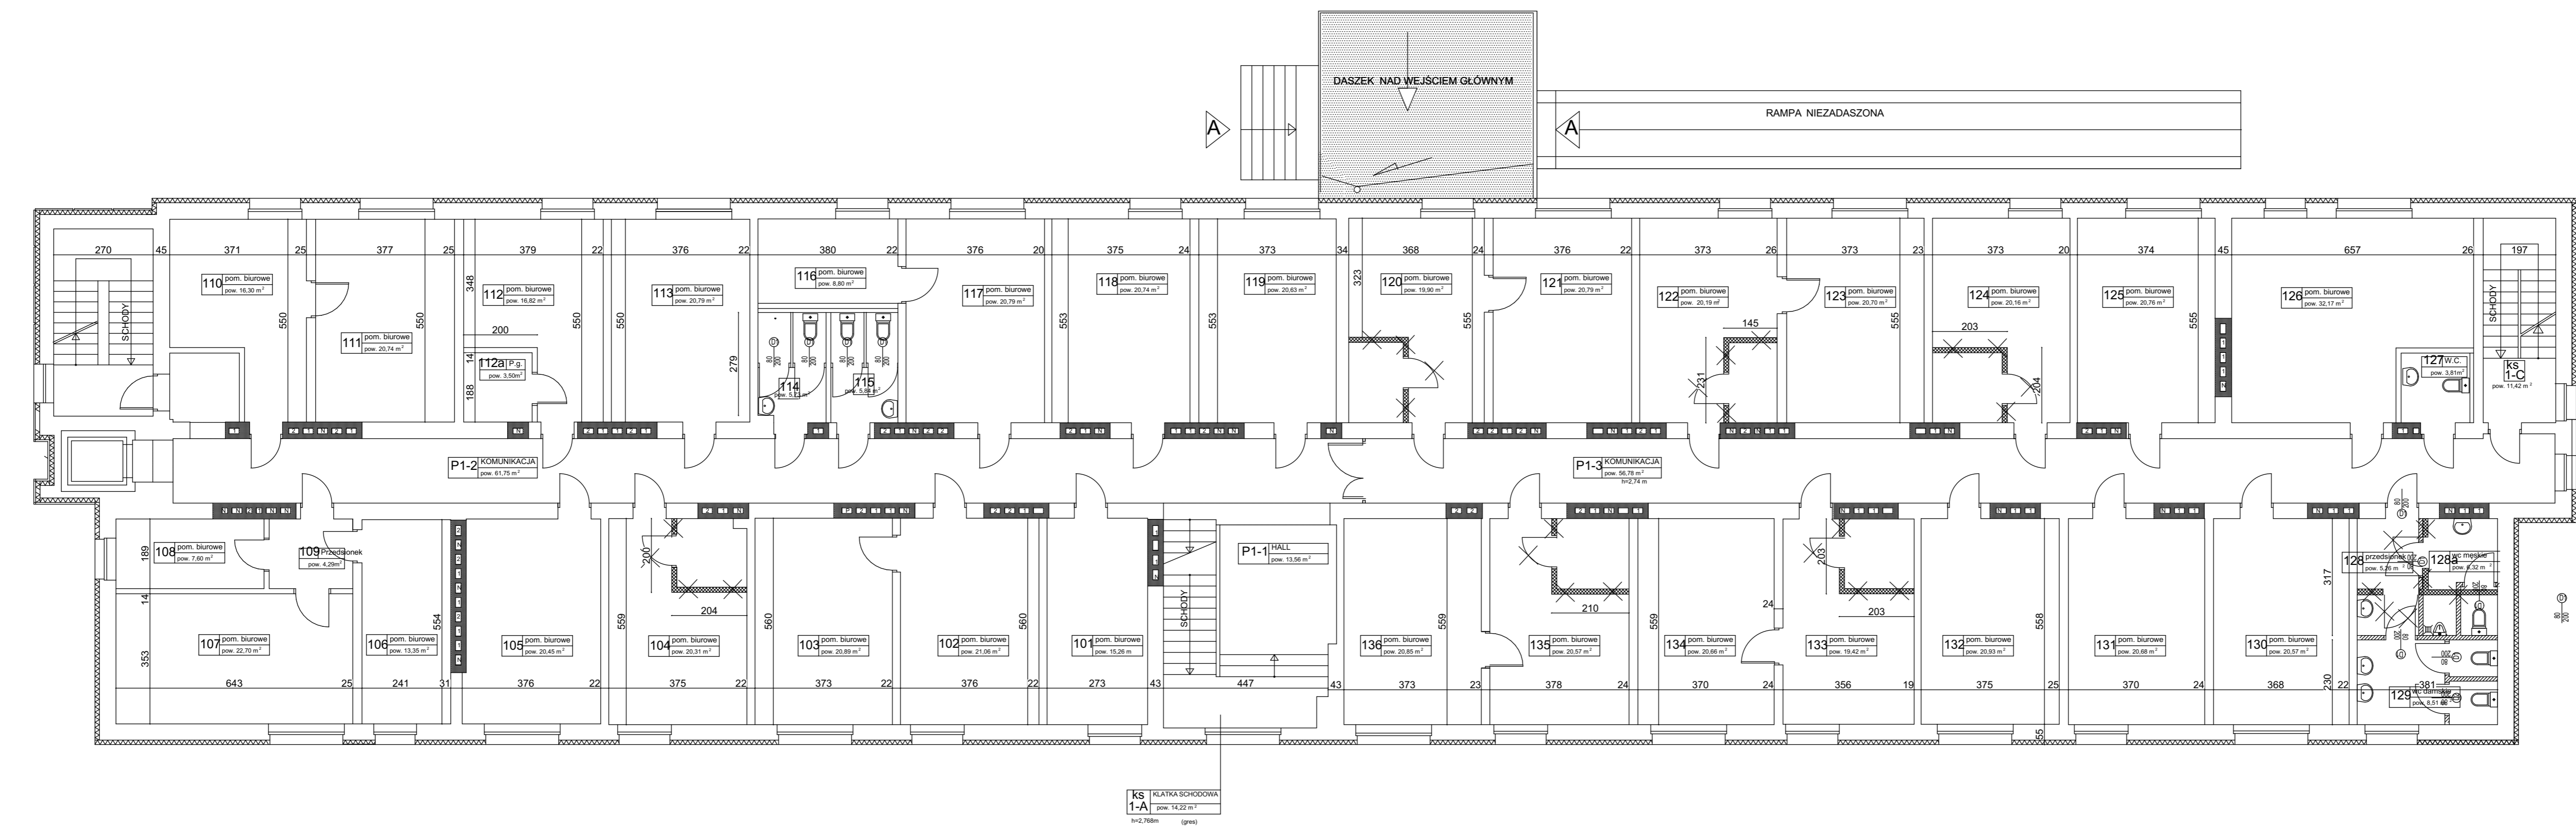

KS 1-A KLATKA SCHODOWA
 pow. 14,22 m²
 h=2,76m (gres)