


FUNKCJA 11 - piętra

NR	RODZAJ POMIESZCZENIA	pow. (m ²)	rodzaj posadzki
P2-1	HALL	12,58	GRES
P2-2	KOMUNIKACJA -korytarz	29,47	GRES
P2-3	KOMUNIKACJA -Korytarz	23,38	GRES
P2-4	KOMUNIKACJA -Przedśionek	8,75	GRES
P2-5	KOMUNIKACJA -Korytarz	56,88	GRES
ks2-A	KLATKA SCHODOWA GL. -A	13,55	GRES
ks2-B	KLATKA SCHODOWA Lewa-B	13,72	GRES
ks2-C	KLATKA SCHODOWA Prawa-C	11,19	GRES
201	SERWEROWNIA	80,78	PL. GRES
202			
203			
204	POMIESZCZENIE BIUROWE	20,88	WYKL. DYWAN.
205	POMIESZCZENIE BIUROWE	29,24	WYKL. DYWAN.
206	POMIESZCZENIE BIUROWE	22,74	WYKL. DYWAN.
207	POMIESZCZENIE BIUROWE	16,35	PANELE
208	POMIESZCZENIE BIUROWE	20,70	PANELE
209	POMIESZCZENIE BIUROWE	20,71	PANELE
210	POMIESZCZENIE BIUROWE	21,05	WYKL. DYWAN.
211	WC- męskie	6,02	PL. CERAM.
212	WC- damskie	6,08	PL. CERAM.
213	PRZĘDŚIONEK	5,26	PIYT. CERAM.
214	POMIESZCZENIE BIUROWE	21,13	WYKL. DYWAN.
215	POMIESZCZENIE BIUROWE	20,83	WYKL. DYWAN.
216	POMIESZCZENIE BIUROWE	20,76	WYKL. DYWAN.
217	POMIESZCZENIE BIUROWE	20,66	WYKL. PCV
218	POMIESZCZENIE BIUROWE	20,89	WYKL. DYWAN.
219	POMIESZCZENIE BIUROWE	43,40	WYKL. DYWAN.
220	POMIESZCZENIE BIUROWE	43,13	WYKL. DYWAN.
221	POMIESZCZENIE BIUROWE	36,78	WYKL. DYWAN.
222	POMIESZCZENIA SOCJALNE	19,57	PL. CERAM.
223	POMIESZCZENIE BIUROWE	20,66	WYKL. DYWAN.
224	POMIESZCZENIE BIUROWE	20,66	WYKL. DYWAN.
225	POMIESZCZENIE BIUROWE	20,78	WYKL. DYWAN.
226	POMIESZCZENIE BIUROWE	20,00	WYKL. DYWAN.
227	POMIESZCZENIE BIUROWE	20,89	WYKL. DYWAN.
228	POMIESZCZENIE BIUROWE	20,83	WYKL. DYWAN.
229	POMIESZCZENIE BIUROWE	21,35	WYKL. DYWAN.

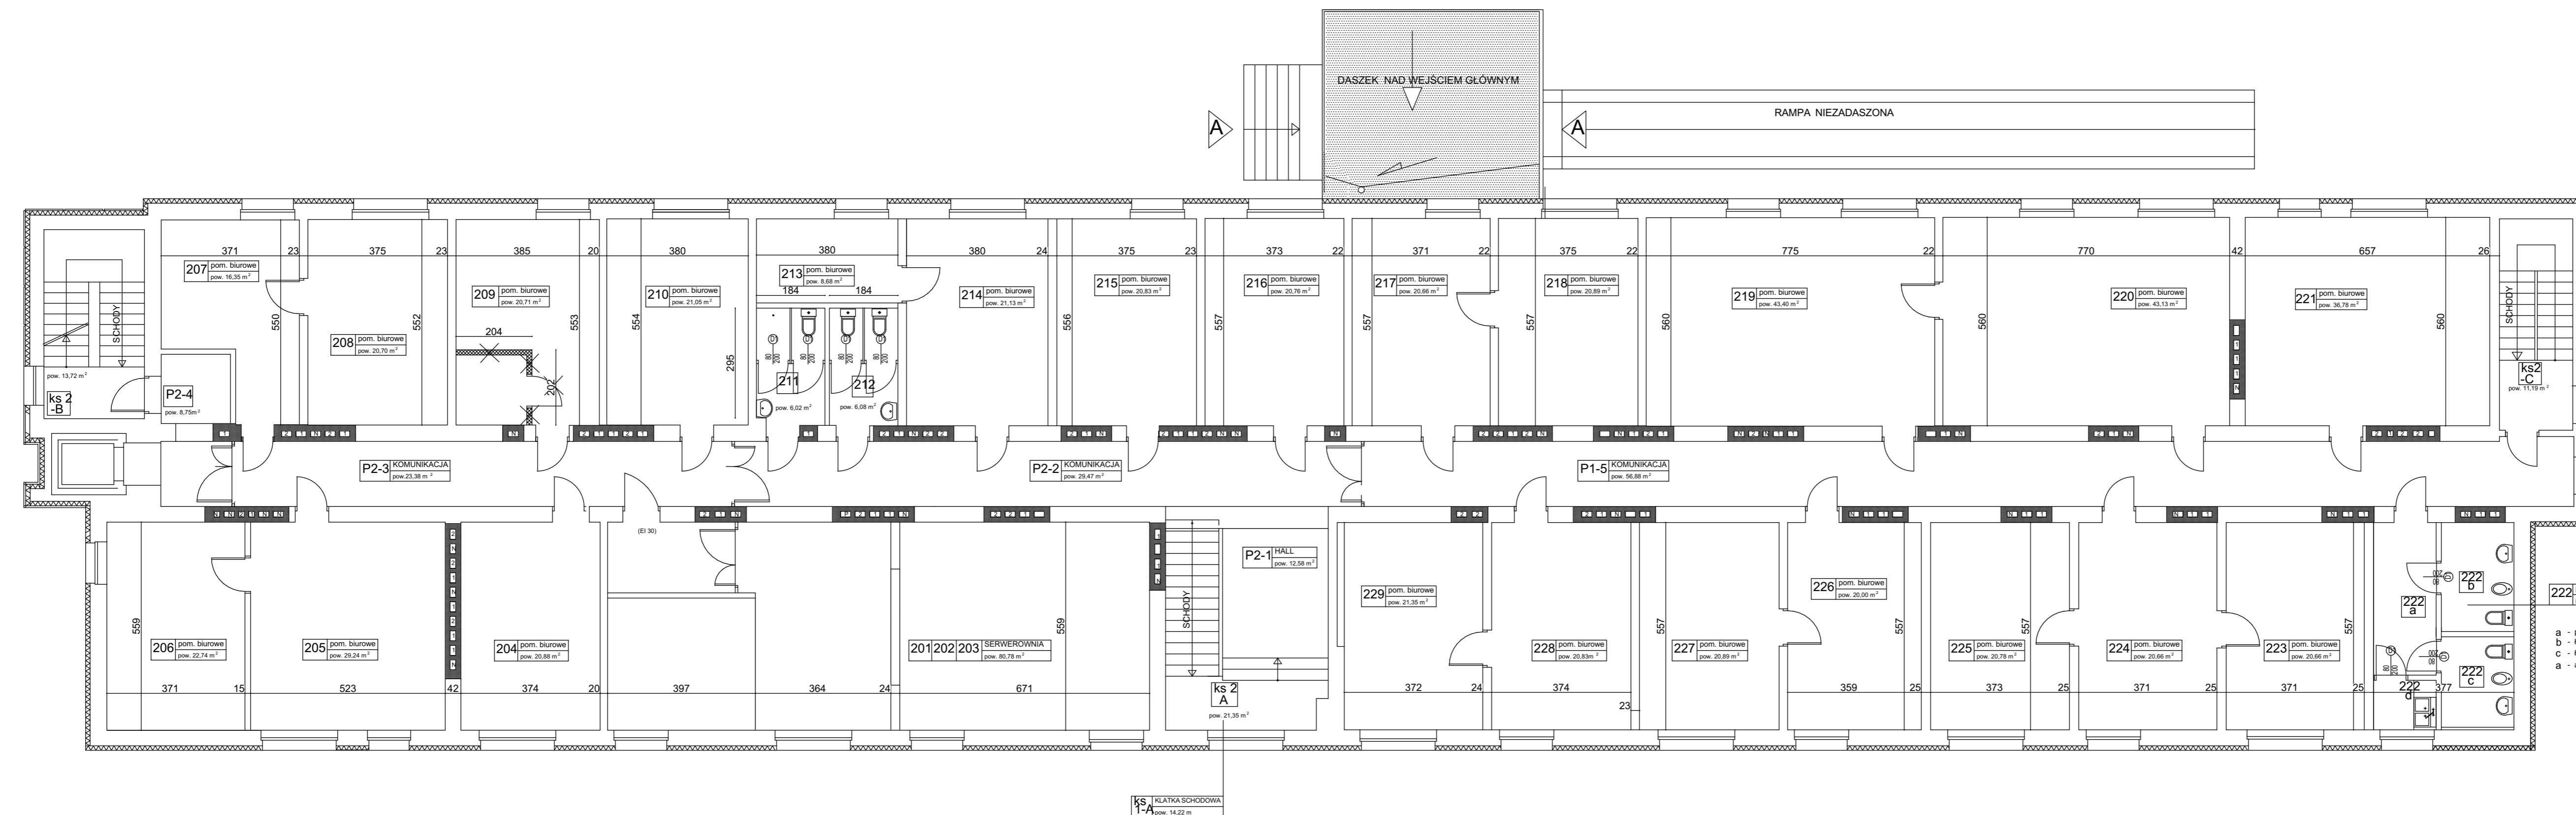

NOWE ŚCIANY
 WYBURZENIA

a - przedśionek pow. 6,89 m²
 b - łazienka męska pow. 5,71 m²
 c - łazienka damska pow. 4,74 m²
 a - aneks kuchenny pow. 2,23 m²

DRAKAN Jakub Berwid
ul. Słowiańska 55b/15, 61-644 Poznań

Inwestor: NFZ WOW, ul. Piekary 14/15, 61-823 Poznań

Obiekt: BUDYNEK BIUROWY ul. Grunwaldzka 158, 60-309 Poznań
Działka nr 11/13

Temat: **REMONT POMIESZCZEŃ** Skala: 1:100 Data: 08/2019

Branda: ARCHITEKTURA

Opracował: mgr inż. Jakub Berwid

Treść rysunku: **RZUT II PIĘTRA** Nr rys. **3**