


Rzut przyziemia - instalacja klimatyzacji

LEGENDA:

- $W \infty$ projektowane piony instalacji chłodniczej
- instalacja chłodnicza z rur miedzianych
- instalacja odprowadzenia skroplin z rur PCV przewód do pomki skroplin z rur PE
- 6,4mm/12,7mm proj. średnice instalacji chłodniczej
- PCV #32 i=2% proj. średnice instalacji odprowadzenia skroplin
- PE1/2" i=2% proj. średnice instalacji odprowadzenia skroplin
- K istn. piony kan. san. PCV110
- projektowany klimatyzator ścienny system VRV – jednostka wewnętrzna
- projektowany agregat klimatyzacyjny system VRV – jednostka zewnętrzna
- tuleja ochronna
- Proj. brodzik techniczny ze stali nierdzewnej; bateria czerpialna z mieszaczem standard – do uzgodnienia z Zamawiającym
- Kompaktowy agregat odprowadzający umożliwiający usunięcie ścieków z proj. brodzika technicznego do istn. kanalizacji grawitacyjnej. Zespół zbiera i odpompowuje ścieki poprzez rurę ciśnieniową o śr. 22 mm do najbliższego, istniejącego pionu zlokalizowanego w piwnicy – wg. wytycznych producenta urządzenia

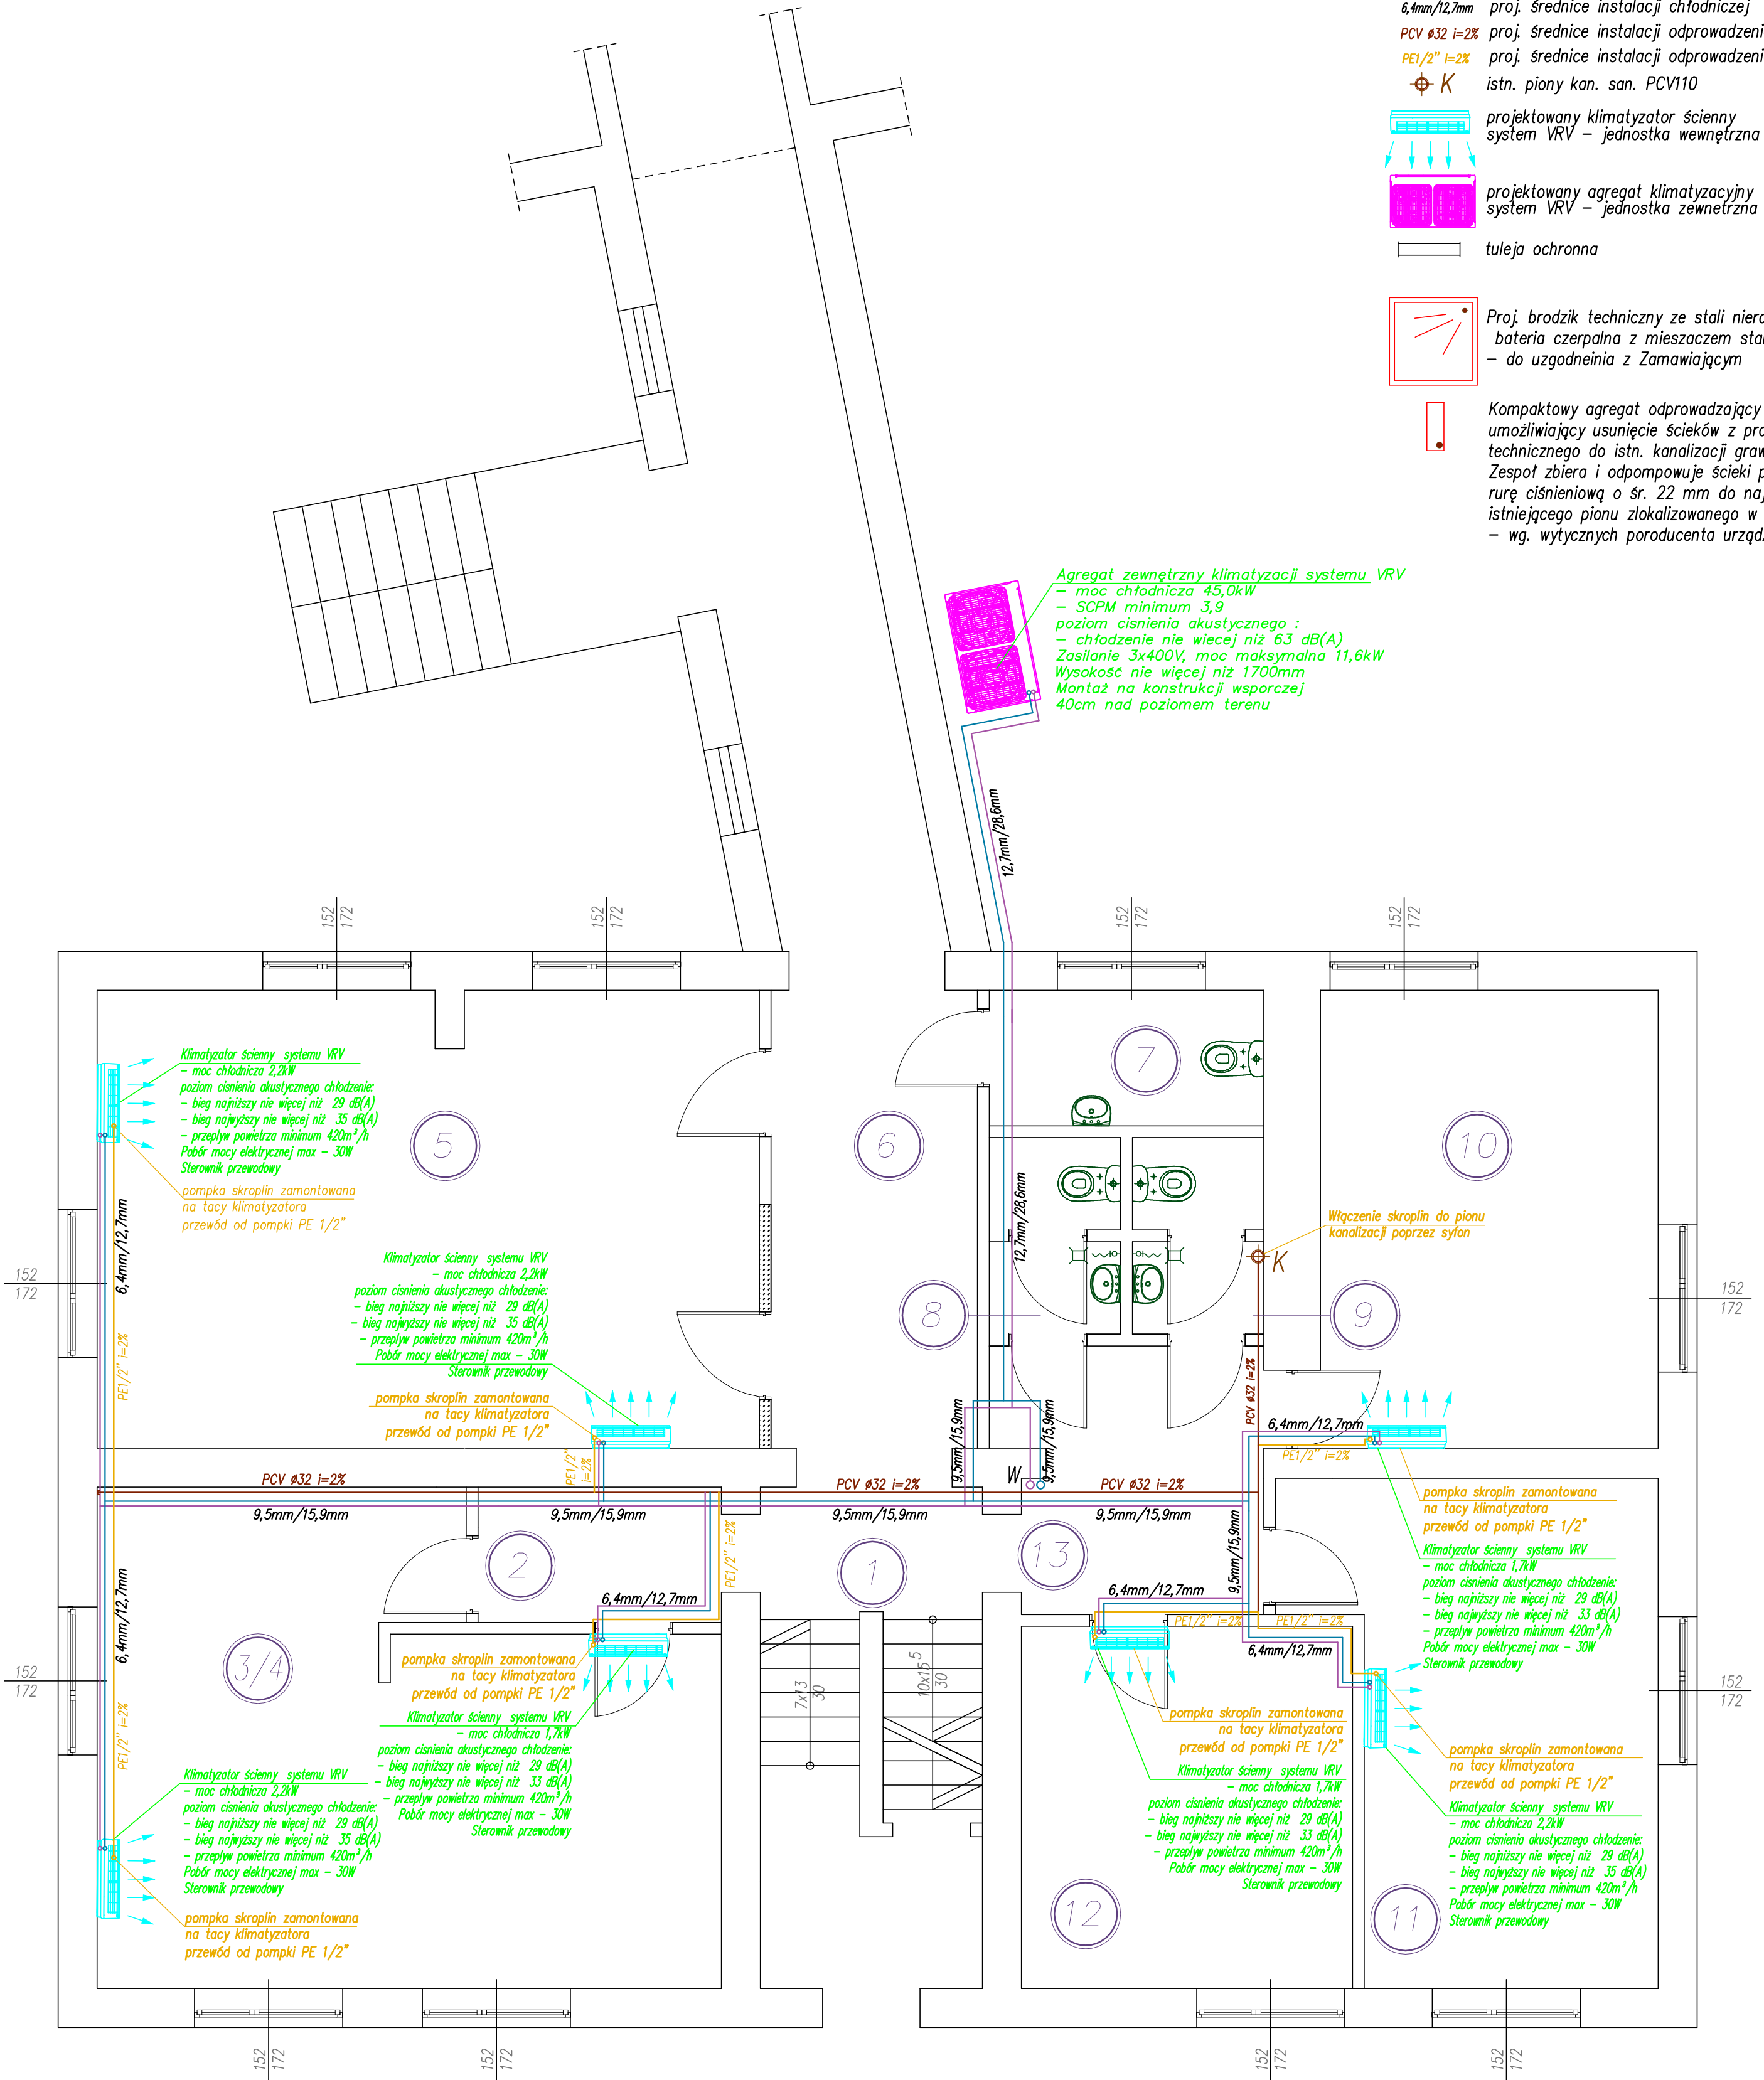

UWAGI:

1. PROJEKTOWANE POZIOMY I TRASY PROWADZENIA INSTALACJI NALEŻY BEZWZGLĘDNE SPRAWDZIĆ ZE STANEM ISTNIEJĄCYM PRZED ROZPOCZĘCIEM MONTAŻU. EWENTUALNE ROZBIĘŻNOŚCI ROZWIĄZAĆ NA BUDOWIE WE WŁASNYM ZAKRESIE LUB W POROZUMIENIU Z PROJEKTANTEM.
2. W ZWIĄZKU Z MOŻLIWOŚCIĄ WYSTĘPOWANIA UTRUDNIENI PROWADZONYCH INSTALACJI ZALECA SIĘ MONTAŻ RUROCIĄGÓW PO WCZEŚNIEJSZYM DOMIARZE NA BUDOWIE.

Nazwa inwestycji:	Projekt budowlano - wykonawczy "Instalacja klimatyzacji dla potrzeb budynku Narodowego Funduszu Zdrowia. Delegatura w Ostrołęce".		
Inwestor:	Narodowy Fundusz Zdrowia, Mazowiecki Oddział Wojewódzki w Warszawie, Delegatura w Ostrołęce, 07-410 Ostrołęka, ul. Gen. T. Kościuszki 45		
Adres inwestycji:	07-410 Ostrołęka, ul. Generała Tadeusza Kościuszki 45		
Tytuł rysunku:	Rzut przyziemia - instalacja klimatyzacji		
Projektant:	inż. Eliza Dąbkowska spec. sanitarna upr. Nr MAZ/0100/POOS/14	Podpis:	
Sprawdzający:	mgr inż. Zenon Janowicz spec. sanitarna upr. Nr MAZ/0346/PWOS/13	Podpis:	
Skala:	1 : 50	Data:	kwiecień 2019 r.
Wzrost:	P. B.	Wzrost:	IS - 02